

STAVBA


T39- REKONŠTRUKCIA PODKROVIA
Trenčianska 39, Bratislava I.

SITUÁCIA




MIERKA 1:300
ŠTUPEN ŠTÚDIA 01
Č. VÝKRESU
Plan Factory s.r.o. © 2022

plan
r.a.s.t.a.r

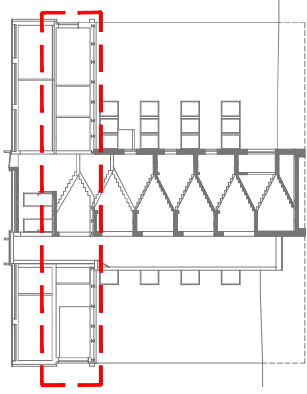


6.NP
5.NP
4.NP
3.NP
2.NP
1.NP
1.PP

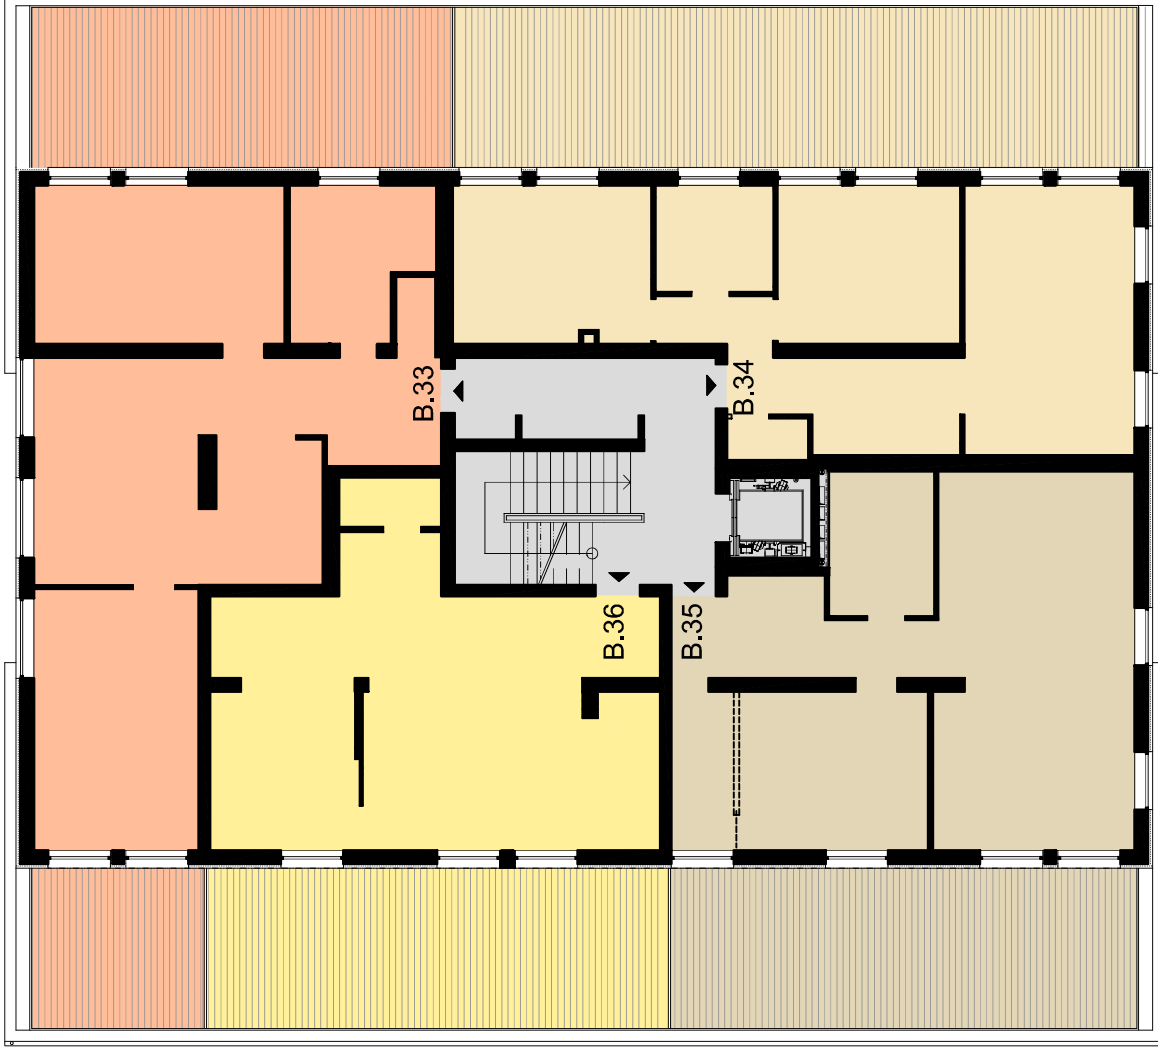

	BYT Č.33		
	PODLAHOVÁ PLOCHA BYTU	91,9	m ²
	TERASA	13,9	m ²
	TERASA	33,9	m ²
	BYT Č.34		
	PODLAHOVÁ PLOCHA BYTU	73,7	m ²
	TERASA	55,0	m ²
	BYT Č.35		
	PODLAHOVÁ PLOCHA BYTU	76,0	m ²
	TERASA	37,6	m ²
	BYT Č.36		
	PODLAHOVÁ PLOCHA BYTU	61,1	m ²
	TERASA	37,2	m ²



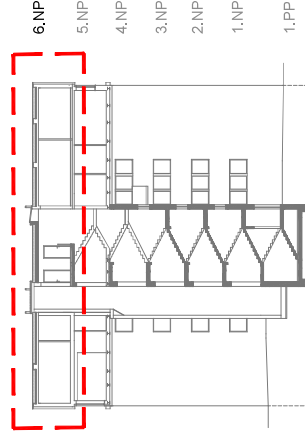

BYT Č.37

PODLAHOVÁ PLOCHA BYTU

TERASA

TERASA

68,5 m²
43,4 m²
43,4 m²


BYT Č.38


PODLAHOVÁ PLOCHA BYTU

TERASA


TERASA

82,0 m²
44,2 m²
44,2 m²

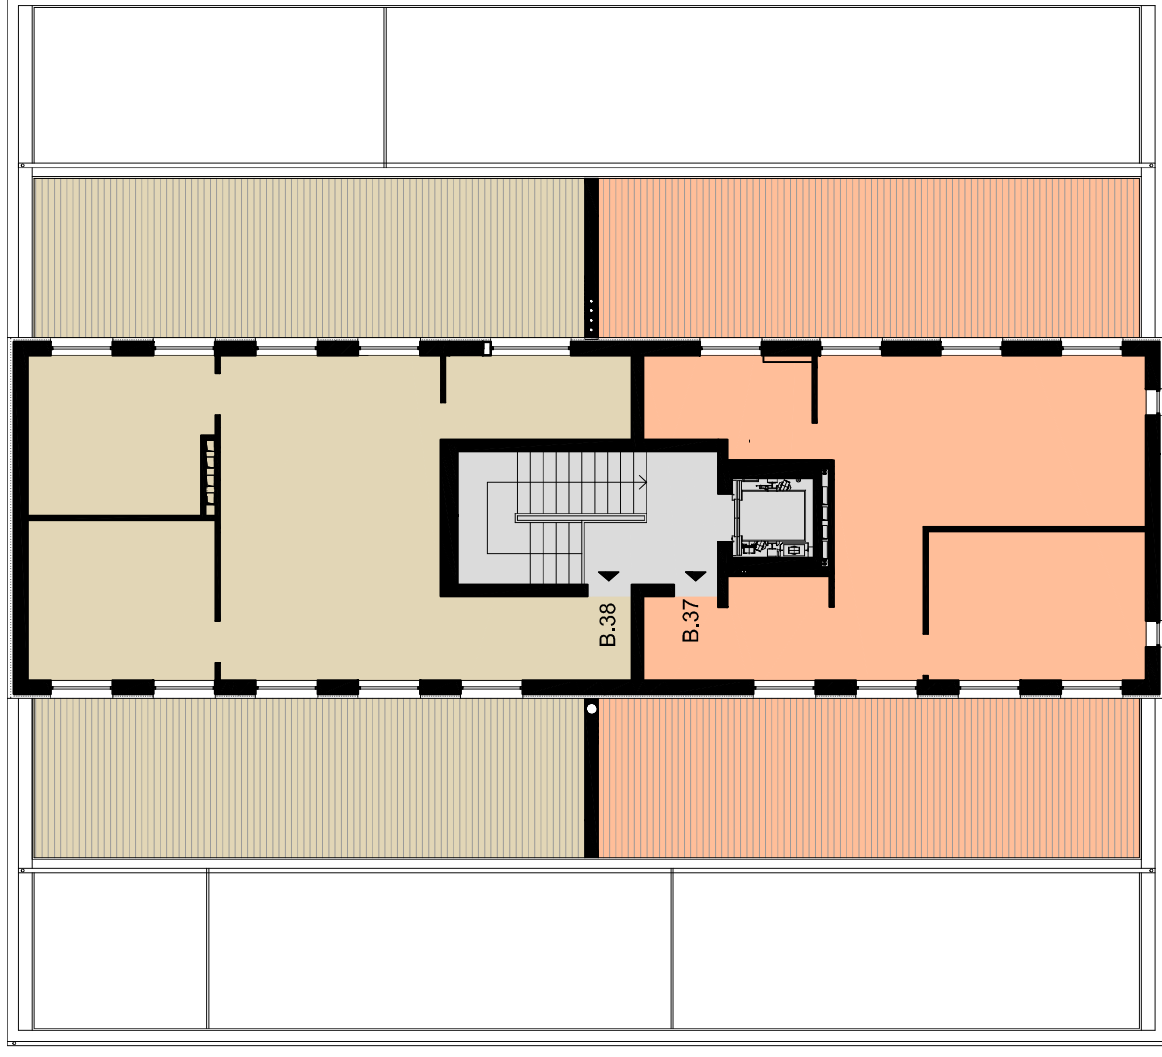


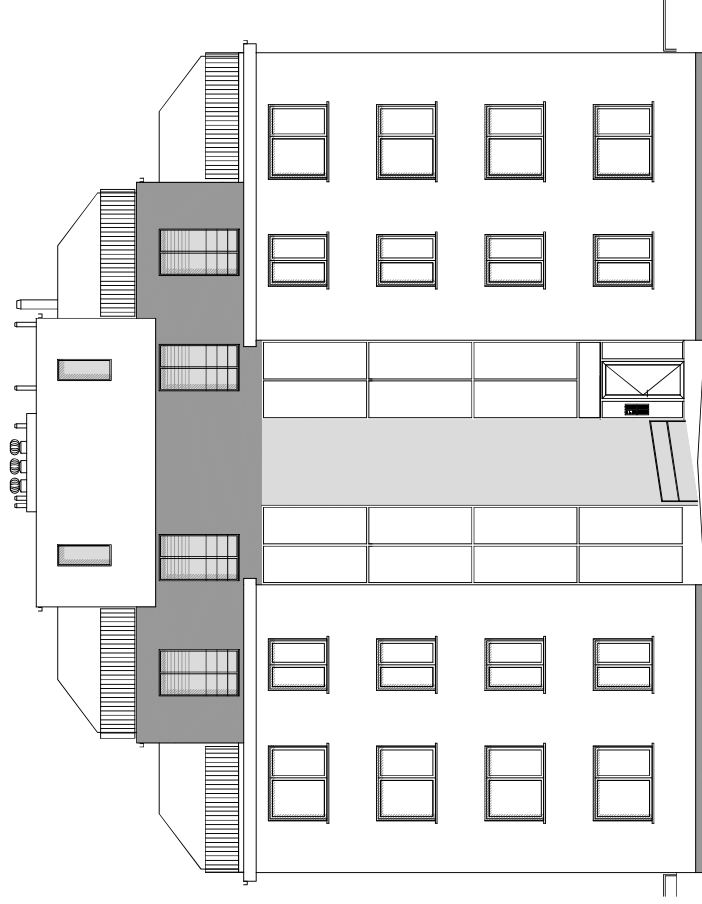


POHLAD ULIČNÝ JUHOVÝCHODNÝ

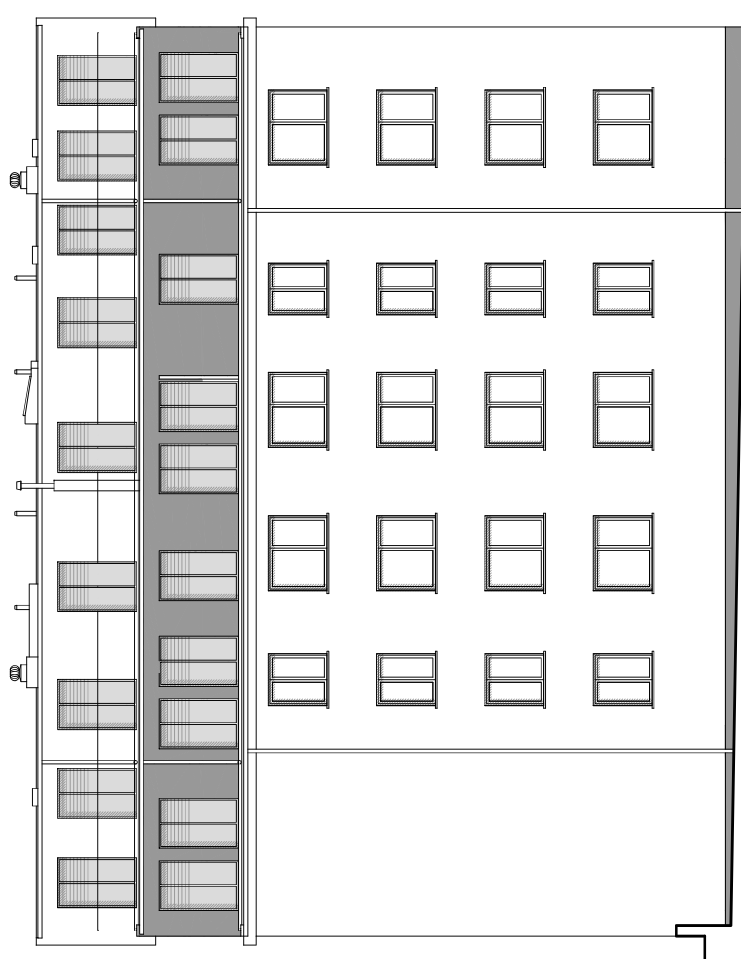

POHLAD SEVEROVÝCHODNÝ

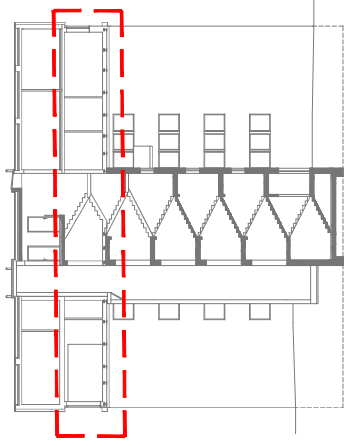


6.NP
5.NP
4.NP
3.NP
2.NP
1.NP
1.PP

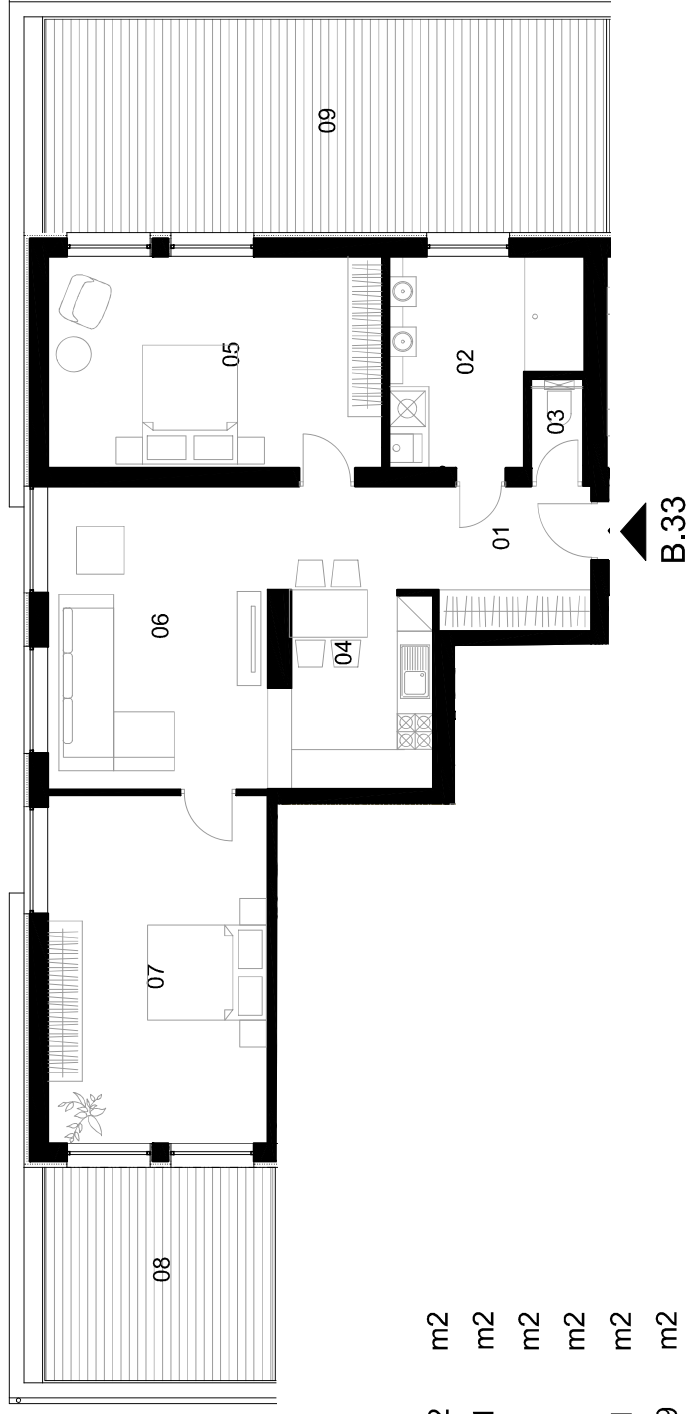

BYT Č.33 - 3 IZBOVÝ


01. HALA	11,2	m ²
02. KÚPEĽNĽA	10,1	m ²
03. WC	1,2	m ²
04. KUCHYŇA	8,7	m ²
05. IZBA	20,1	m ²
06. IZBA	18,9	m ²
07. IZBA	21,7	m ²
PODLAHOVÁ PLOCHA BYTU	91,9	m ²
08. TERASA	13,9	m ²
09. TERASA	33,9	m ²

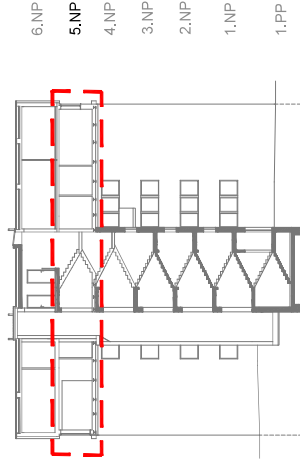


BYT Č.34 - 3 IZBOVÝ

01. HALA	2,4	m ²
02. WC	1,5	m ²
03. HALA	7,5	m ²
04. IZBA	14,6	m ²
05. KÚPEĽŇA	6,3	m ²
06. IZBA	15,8	m ²
07. IZBA + KUCHYŇA	23,1	m ²
08. CHODBA	2,8	m ²
PODLAHOVÁ PLOCHA BYTU	73,7	m ²
09. TERASA	55,0	m ²


B.34 ▲

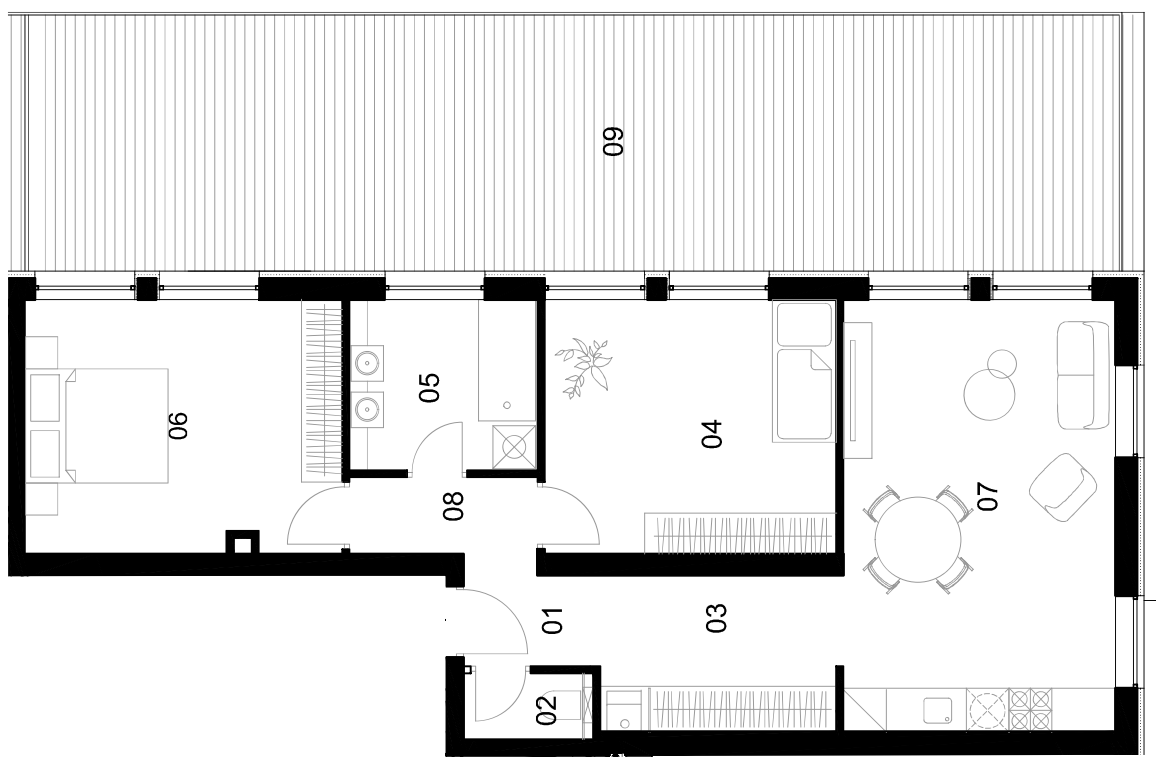


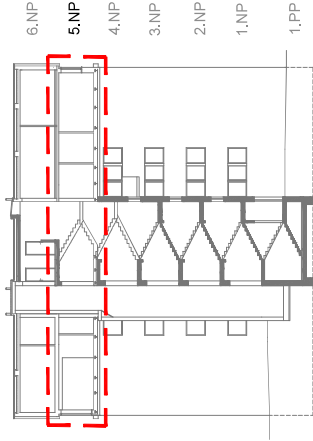

BYT Č.35 - 2 IZBOVÝ


01. HALA	10,6	m ²
02. KOMORA	5,0	m ²
03. KUCHYŇA + JEDÁLEŇ	16,1	m ²
04. IZBA	21,6	m ²
05. KÚPEĽŇA	7,6	m ²
06. IZBA	15,1	m ²
PODLAHOVÁ PLOCHA BYTU	76,0	m ²
07. TERASA	37,6	m ²

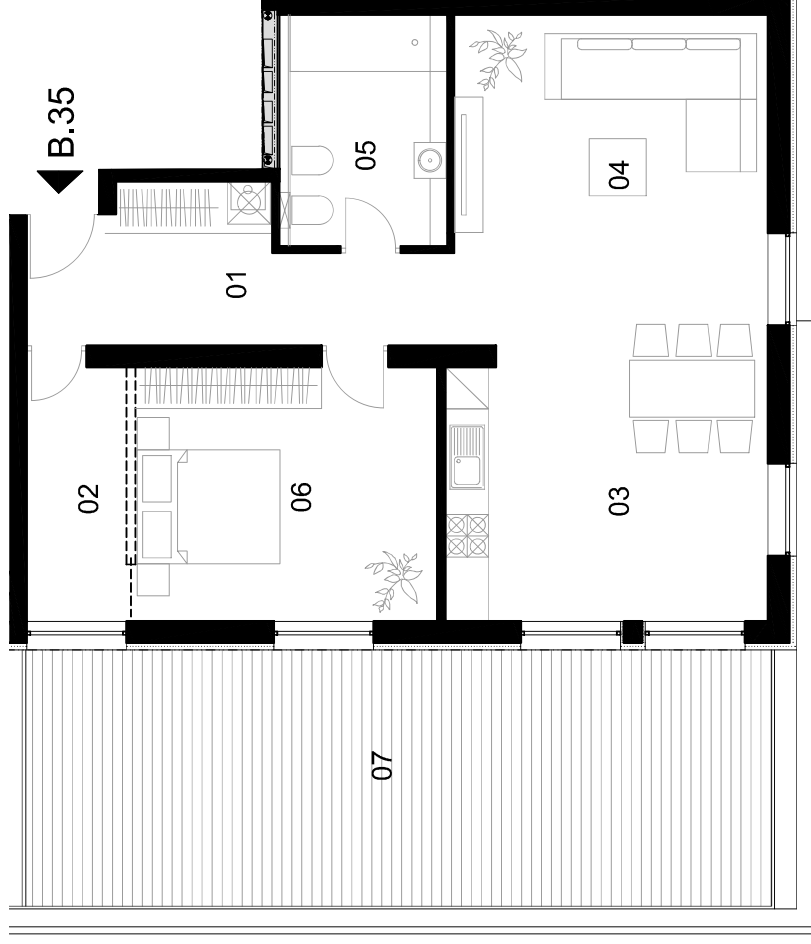


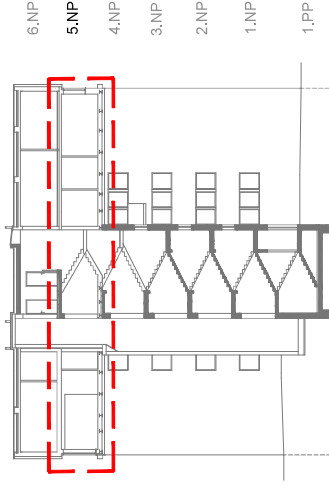

BYT Č.36 - 2 IZBOVÝ

01. HALA	3,2	m ²
02. KUCHYŇA	6,0	m ²
03. IZBA	28,0	m ²
04. IZBA	18,4	m ²
05. KÚPEĽŇA	3,5	m ²
06. WC	2,0	m ²
PODLAHOVÁ PLOCHA BYTU	61,1	m ²
07. TERASA	37,2	m ²

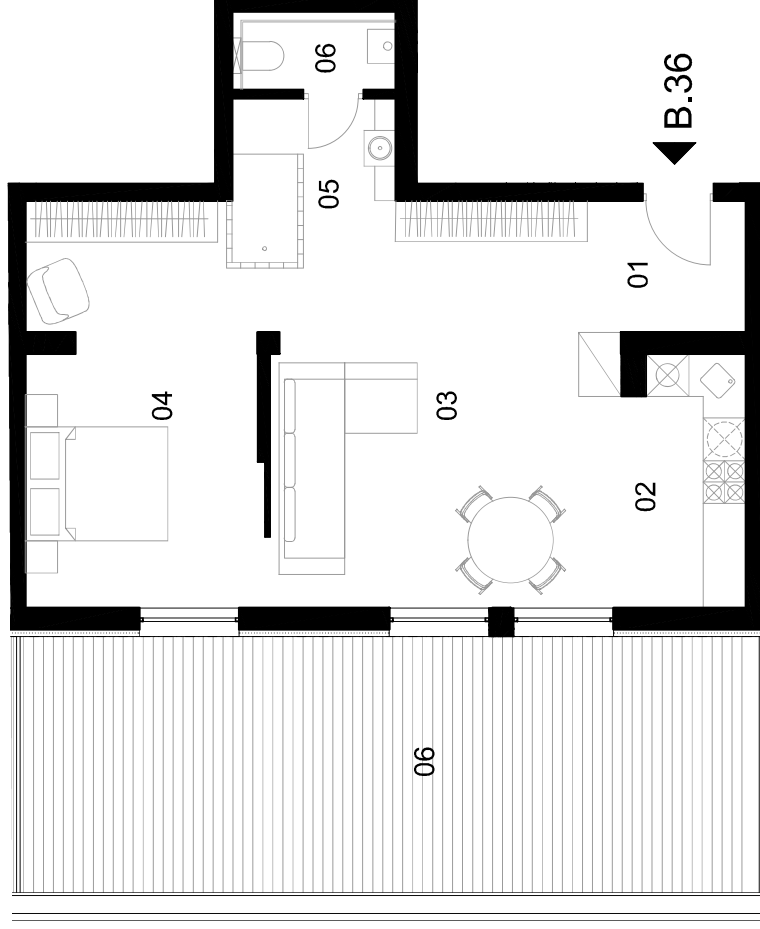


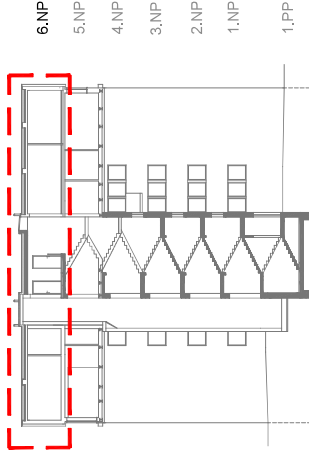


6.NP
5.NP
4.NP
3.NP
2.NP
1.NP
1.PP

BYT Č.37 - 2 IZBOVÝ

01. HALA	13,9	m ²
02. IZBA	16,4	m ²
03. IZBA	19,2	m ²
04. KÚPEĽŇA	8,1	m ²
05. KUCHYŇA	10,9	m ²
PODLAHOVÁ PLOCHA BYTU	68,5	m ²
08. TERASA	43,4	m ²
09. TERASA	43,4	m ²

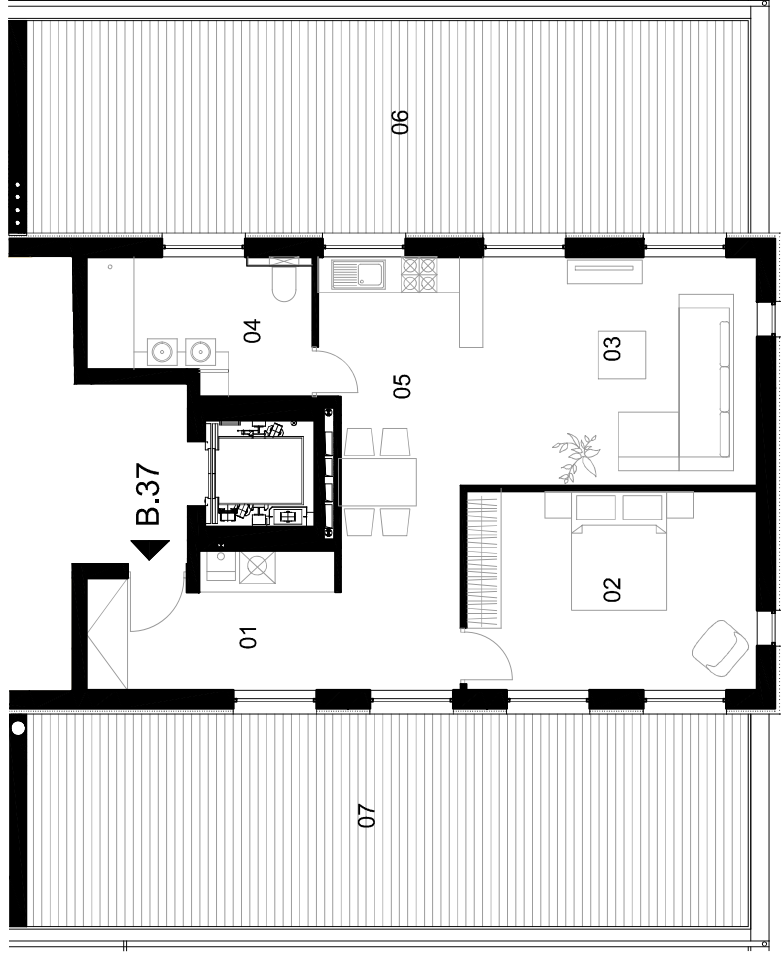

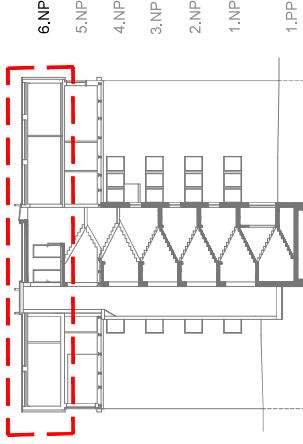

BYT Č.38 - 3 IZBOVÝ

01. HALA	6,1	m ²
02. KUCHYŇA + IZBA	36,2	m ²
03. KÚPEĽŇA	7,9	m ²
04. IZBA	14,6	m ²
05. IZBA	15,2	m ²
PODLAHOVÁ PLOCHA BYTU	82,0	m ²
08. TERASA	44,2	m ²
09. TERASA	44,2	m ²

