

STAVBA

T3- REKONŠTRUKCIA PODKROVIA
Tallerova 3, Bratislava I.

SITUÁCIA




MIERKA
1:300

STUPEN
ŠTÚDIA 01

Č. VYKRESU
01


plan
factory


Plan Factory s.r.o. © 2022

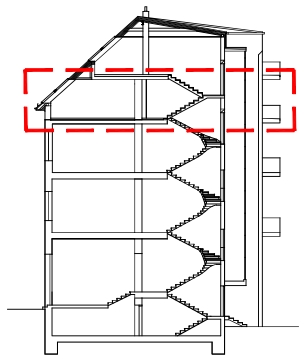

5.NP
4.NP
3.NP
2.NP
1.NP
1.PP


	BYT Č.7		
	PODLAHOVÁ PLOCHA BYTU	90,03	m2
	BALKÓNY	5,35	m2
	BYT Č.8		
	PODLAHOVÁ PLOCHA BYTU	102,69	m2
	BALKÓNY	6,14	m2

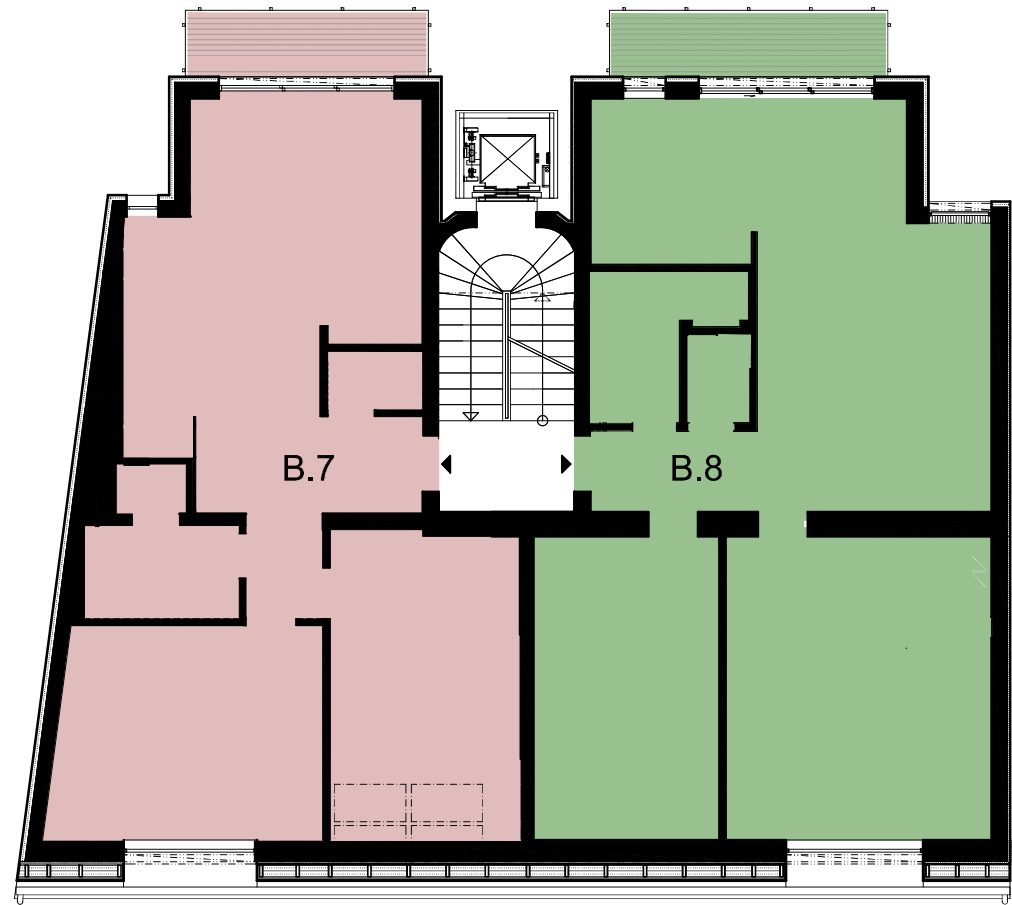

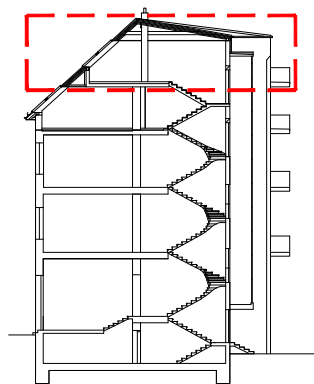

5.NP
4.NP
3.NP
2.NP
1.NP
1.PP

	BYT Č.9		
	PODLAHOVÁ PLOCHA BYTU	64,45	m ²
	BALKÓNY	5,36	m ²
	BYT Č.10		
	PODLAHOVÁ PLOCHA BYTU	92,04	m ²
	BALKÓNY	6,14	m ²

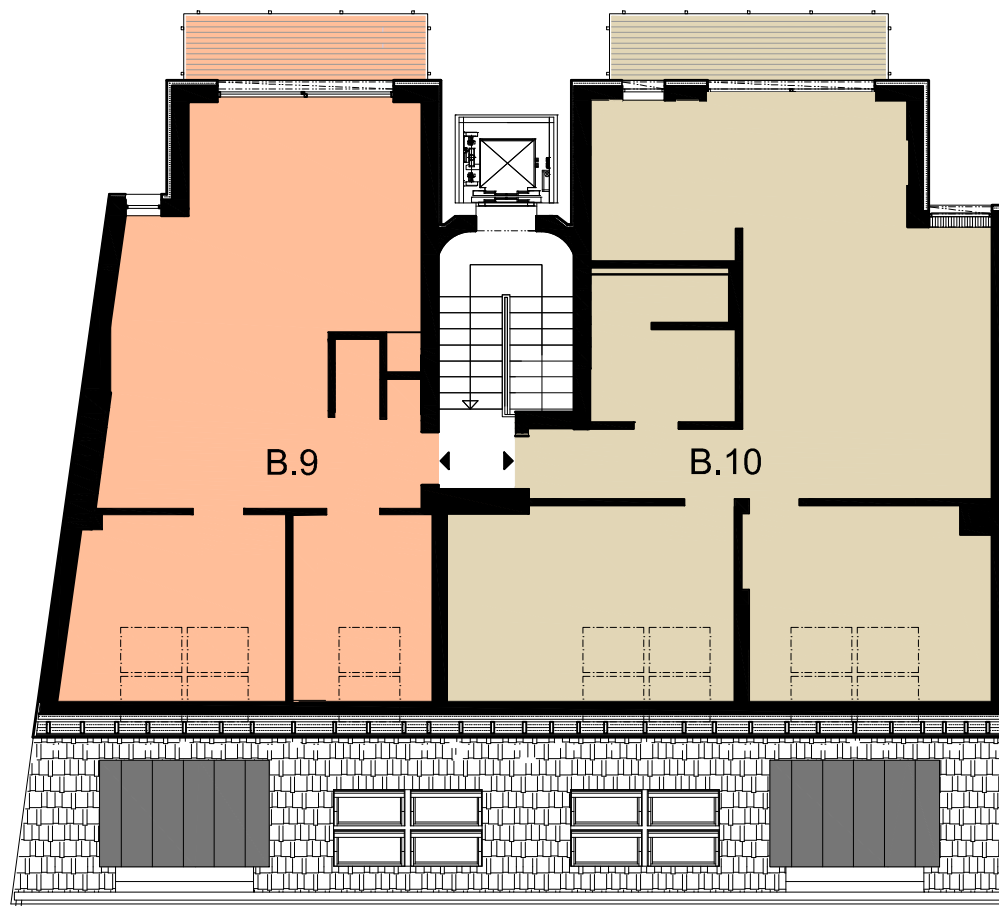

STAVBA

T3- REKONŠTRUKCIA PODKROVIA
Tallerova 3, Bratislava I.

PÔDORYS 5 NP




MIERKA STUPEN Č. VYKRESU

1:100 ŠTÚDIA 03

Plan Factory s.r.o. © 2022

plan
factory

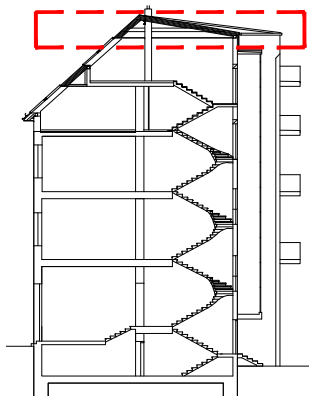


5.NP
4.NP
3.NP
2.NP
1.NP
1.PP

BYT Č.10

TERASA

35,68 m²

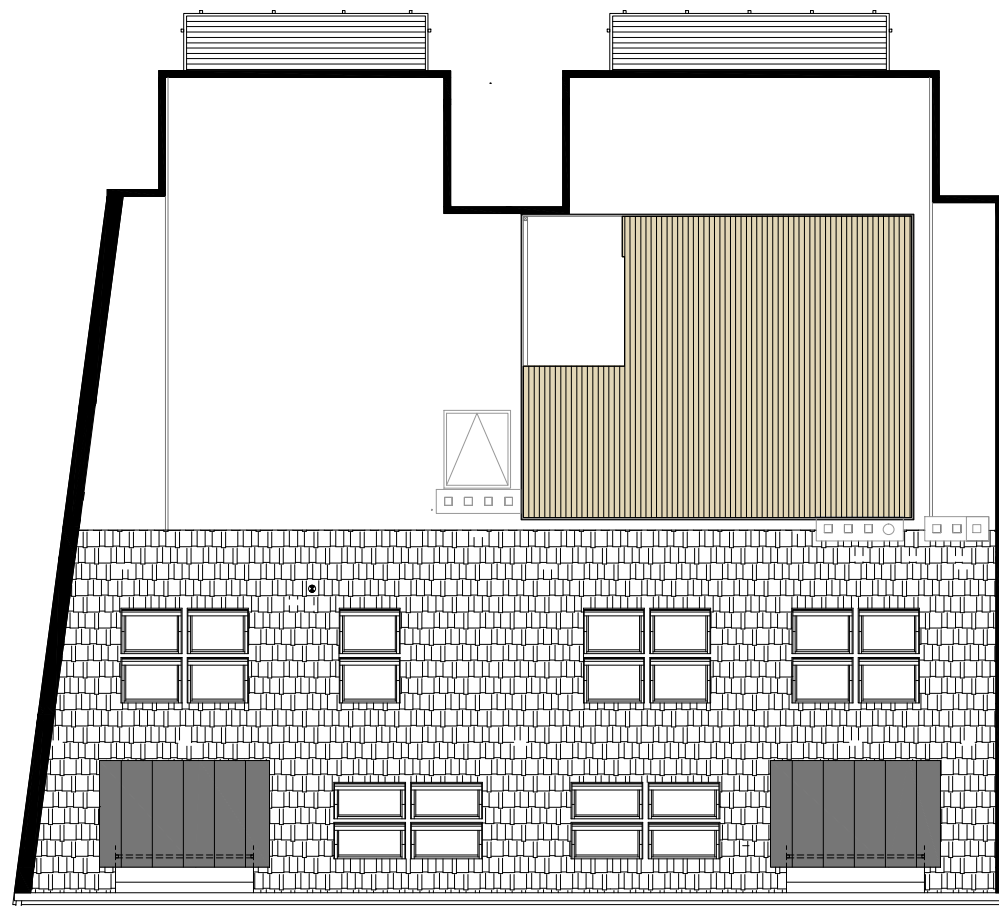

STAVBA

T3- REKONŠTRUKCIA PODKROVIA
Tallerova 3, Bratislava I.

PÔDORYS STRECHY



MIERKA

1:100

STUPEN

ŠTÚDIA

Č. VYKRESU

04

Plan Factory s.r.o. © 2022

plan
factory



ULIČNÝ POHLAD NOVÝ STAV



DVORNÝ POHLAD NOVÝ STAV

STAVBA

T3- REKONŠTRUKCIA PODKROVIA
Tallerova 3, Bratislava I.

POHLÁDY

MIERKA


STUPEN

Č. VYKRESU

ŠTÚDIA 05

Plan Factory s.r.o. © 2022


plan
factory

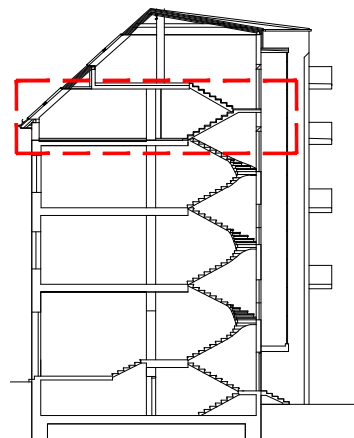

5.NP
4.NP
3.NP
2.NP
1.NP
1.PP

BYT Č.7 - 3 IZBOVÝ

01 HALA	10,93	m ²
02 WC	1,90	m ²
03 KUCHYŇA, IZBA	29,60	m ²
04 KÚPEĽŇA	6,70	m ²
05 IZBA	20,22	m ²
06 IZBA	20,68	m ²
PODLAHOVÁ PLOCHA BYTU	90,03	m ²
BALKÓN	5,35	m ²

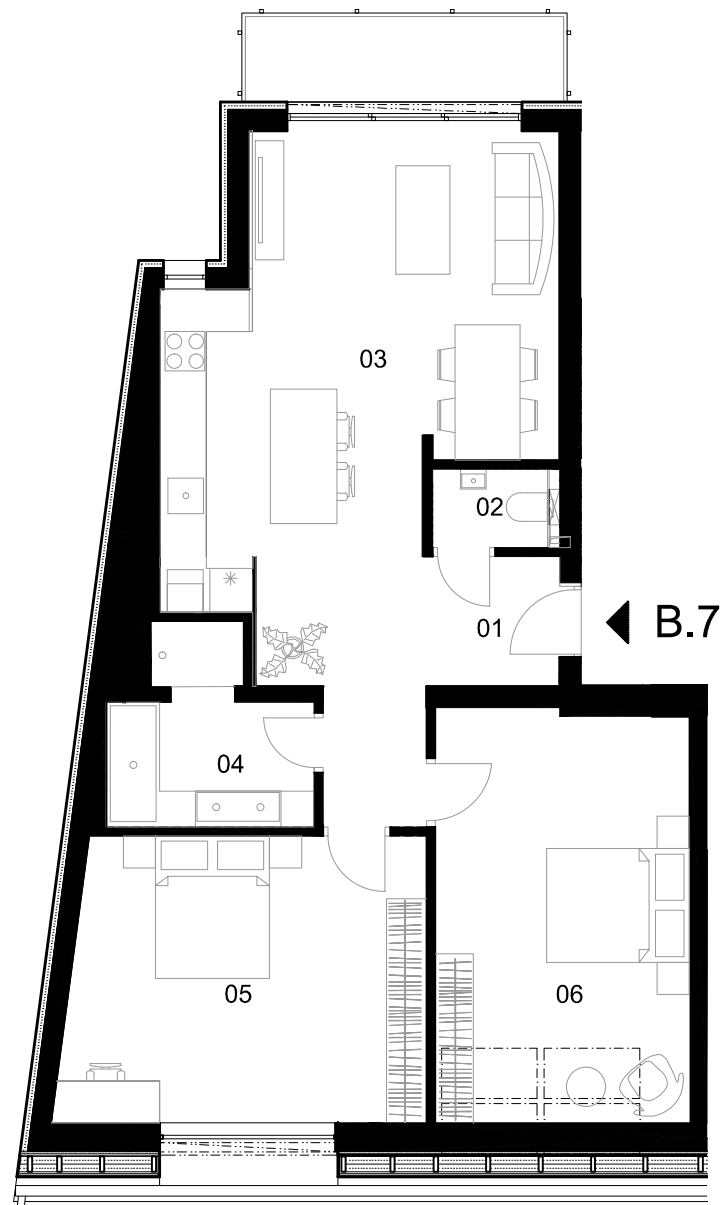

STAVBA

T3- REKONŠTRUKCIA PODKROVIA
Tallerova 3, Bratislava I.

PÔDORYS BYT 7




MIERKA
1:75

STUPEN
ŠTÚDIA 06


Plan Factory s.r.o. © 2022

plan
factory

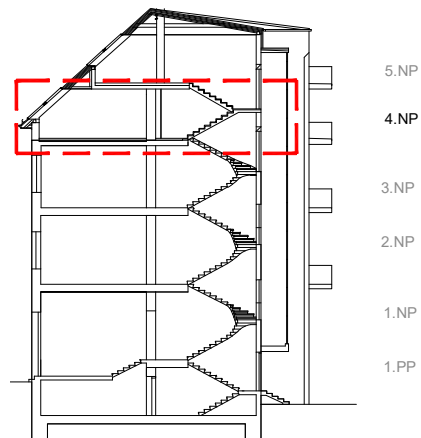

BYT Č.8 - 3 IZBOVÝ

01	CHODBA	4,96	m ²
02	SKLAD	1,98	m ²
03	KÚPEĽŇA, WC	5,98	m ²
04	IZBA	23,8	m ²
05	KUCHYŇA, JEDÁLEŇ	16,81	m ²
06	IZBA	20,46	m ²
07	IZBA	21,87	m ²
08	KÚPEĽŇA	6,83	m ²
PODLAHOVÁ PLOCHA BYTU		90,03	m ²
BALKÓN		5,35	m ²

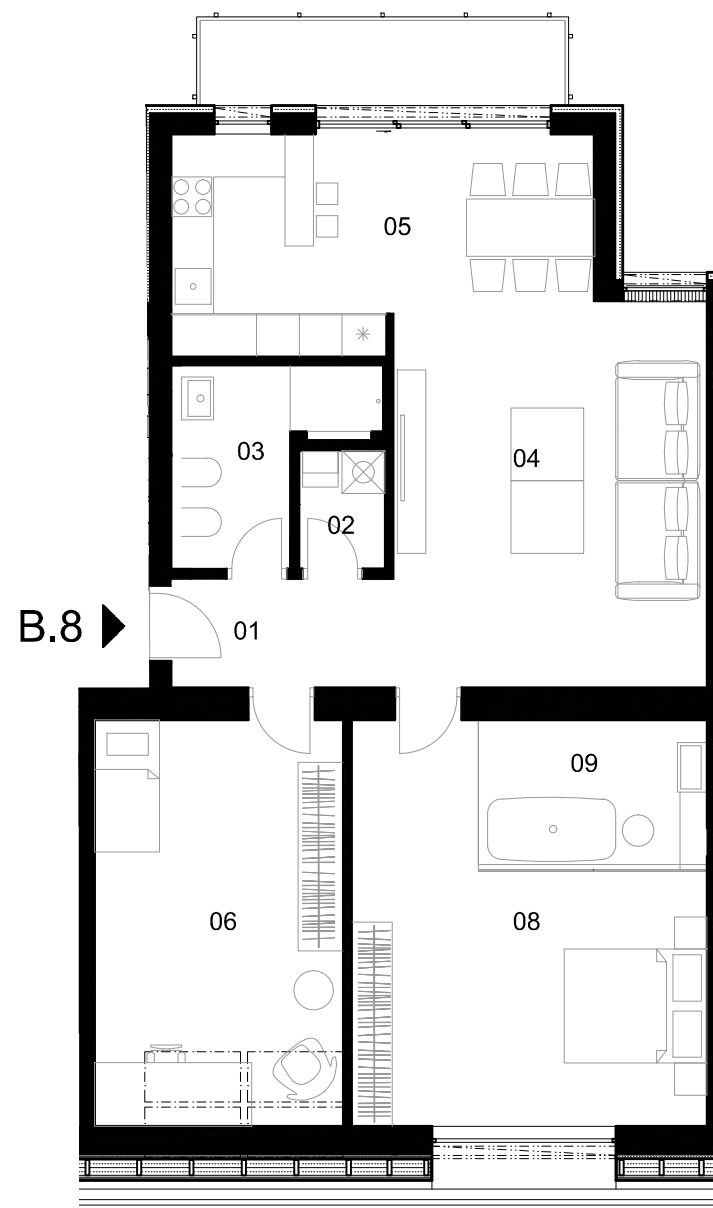

STAVBA

T3- REKONŠTRUKCIA PODKROVIA
Tallerova 3, Bratislava I.

PÔDORYS BYT 8




MIERKA
1:75

STUPEN
ŠTÚDIA

Č. VYKRESU
07

Plan Factory s.r.o. © 2022


plan
factory

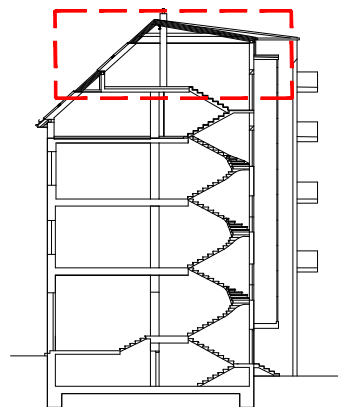

5.NP
4.NP
3.NP
2.NP
1.NP
1.PP

BYT Č.9 - 2 IZBOVÝ

01 HALA	3,43	m2
02 IZBA, KUCHYŇA	36,45	m2
03 WC	1,15	m2
04 KÚPELŇA	9,29	m2
05 IZBA	14,13	m2
PODLAHOVÁ PLOCHA BYTU	64,45	m2
BALKÓN	5,36	m2

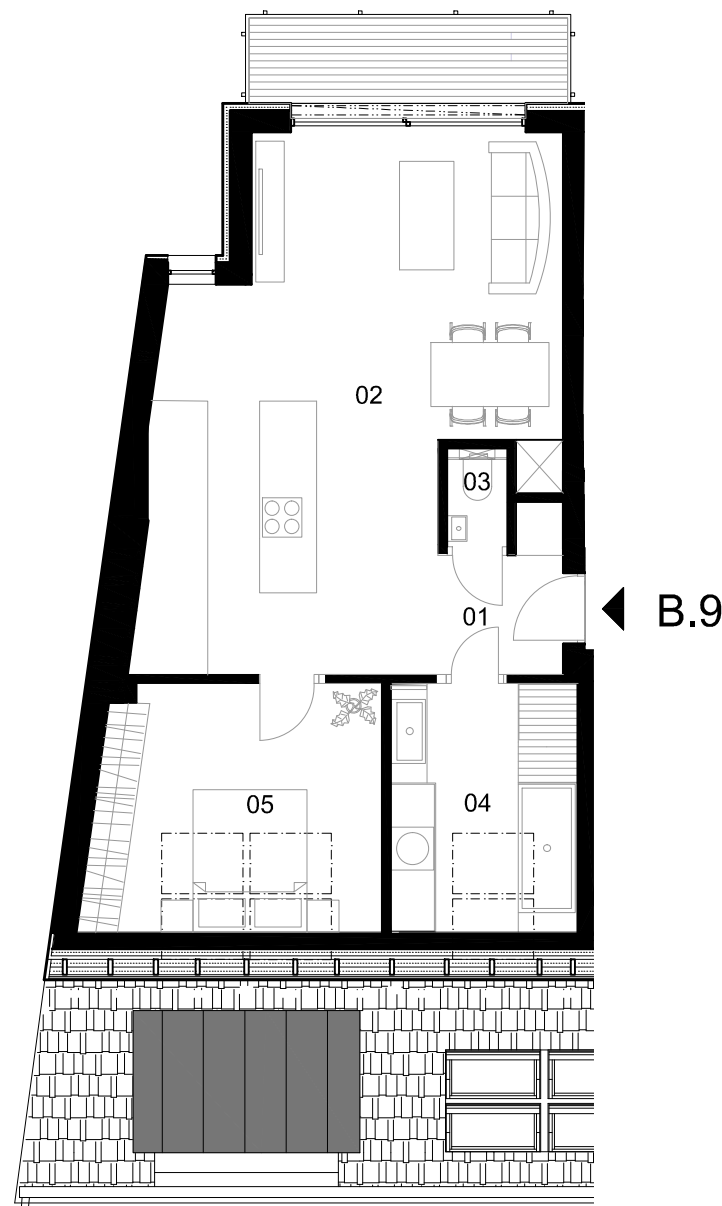

STAVBA

T3- REKONŠTRUKCIA PODKROVIA
Tallerova 3, Bratislava I.

PÔDORYS BYT 9




MIERKA STUPEN Č. VYKRESU

1:75

ŠTÚDIA 08

Plan Factory s.r.o. © 2022

plan
factory

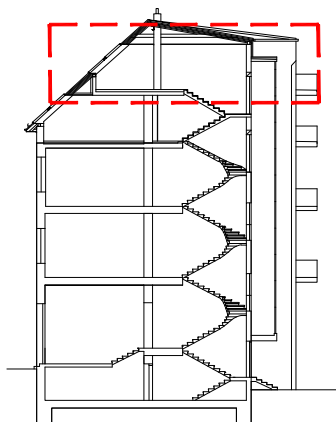


5.NP
4.NP
3.NP
2.NP
1.NP
1.PP

BYT Č.10 - 3 IZBOVÝ

01	HALA	5,24	m ²
02	WC	2,70	m ²
03	KÚPEĽŇA	4,98	m ²
04	IZBA	19,85	m ²
05	IZBA	16,81	m ²
06	IZBA	31,73	m ²
07	KUCHYŇA	8,73	m ²
PODLAHOVÁ PLOCHA BYTU		90,04	m ²
BALKÓNY		6,14	m ²

B.10 ▶

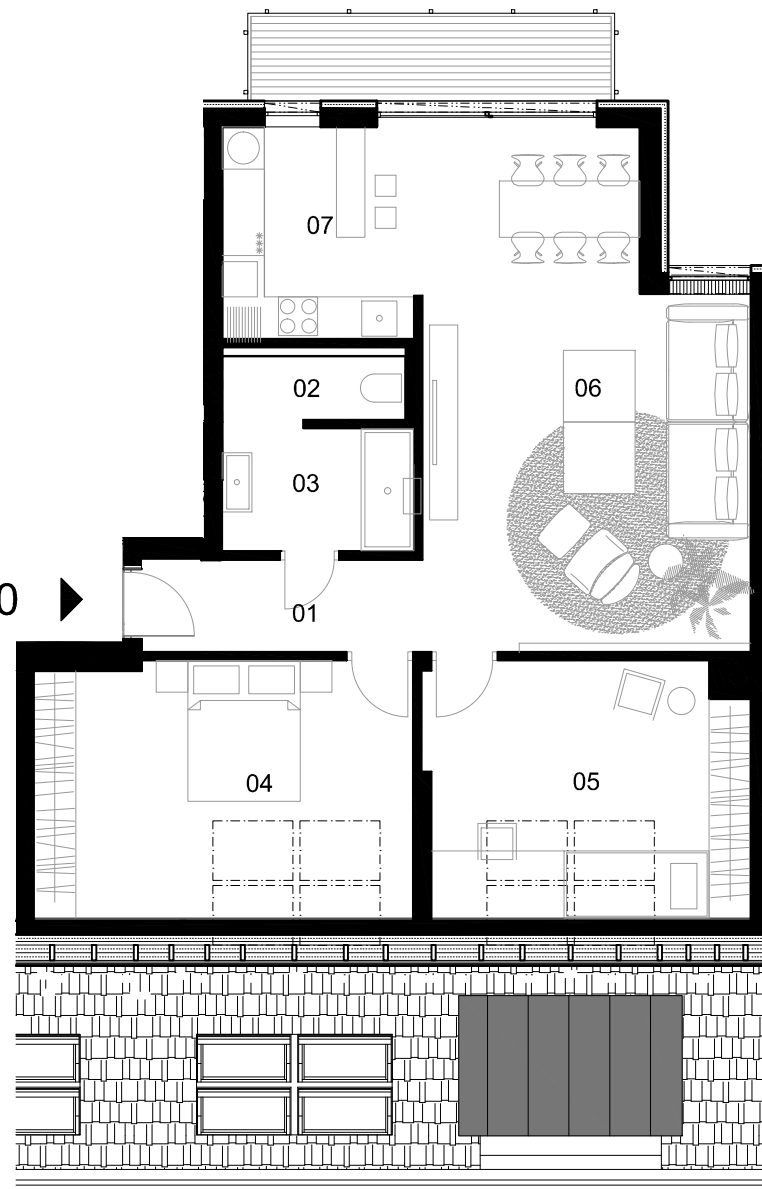

STAVBA

T3- REKONŠTRUKCIA PODKROVIA
Tallerova 3, Bratislava I.

PÔDORYS BYT 10



MIERKA
1:75

STUPEN
ŠTÚDIA

Č. VYKRESU
09

Plan Factory s.r.o. © 2022

plan
factory