



STAVBA

T6- REKONŠTRUKCIA PODKROVIA
Tallerova 6, Bratislava I.

SITUÁCIA




MIERKA
1:300

STUPEN
ŠTÚDIA 01

Č. VYKRESU

Plan Factory s.r.o. © 2022



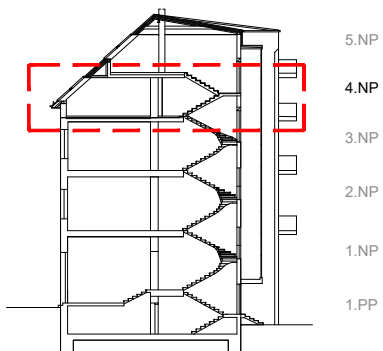

	BYT Č.8		
	PODLAHOVÁ PLOCHA BYTU	84,86	m ²
	BALKÓN	4,19	m ²
	TERASA	13,01	m ²
	BYT Č.9 - 1.ÚROVEŇ		
	PODLAHOVÁ PLOCHA BYTU	27,33	m ²
	TERASA	9,2	m ²
	BYT Č.10		
	PODLAHOVÁ PLOCHA BYTU	76,14	m ²
	BALKÓN	4,37	m ²



STAVBA

T6- REKONŠTRUKCIA PODKROVIA
Tallerova 6, Bratislava I.

PÔDORYS 4 NP




MIERKA
1:100

STUPEN
ŠTÚDIA 02

Č. VYKRESU

Plan Factory s.r.o. © 2022

plan
factory

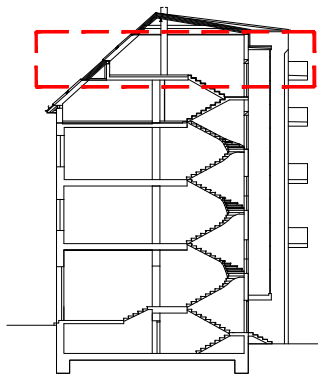

5.NP
4.NP
3.NP
2.NP
1.NP
1.PP


BYT Č.9 - 2.UROVEŇ

PODLAHOVÁ PLOCHA BYTU

116,67 m²

TERASA

41,83 m²

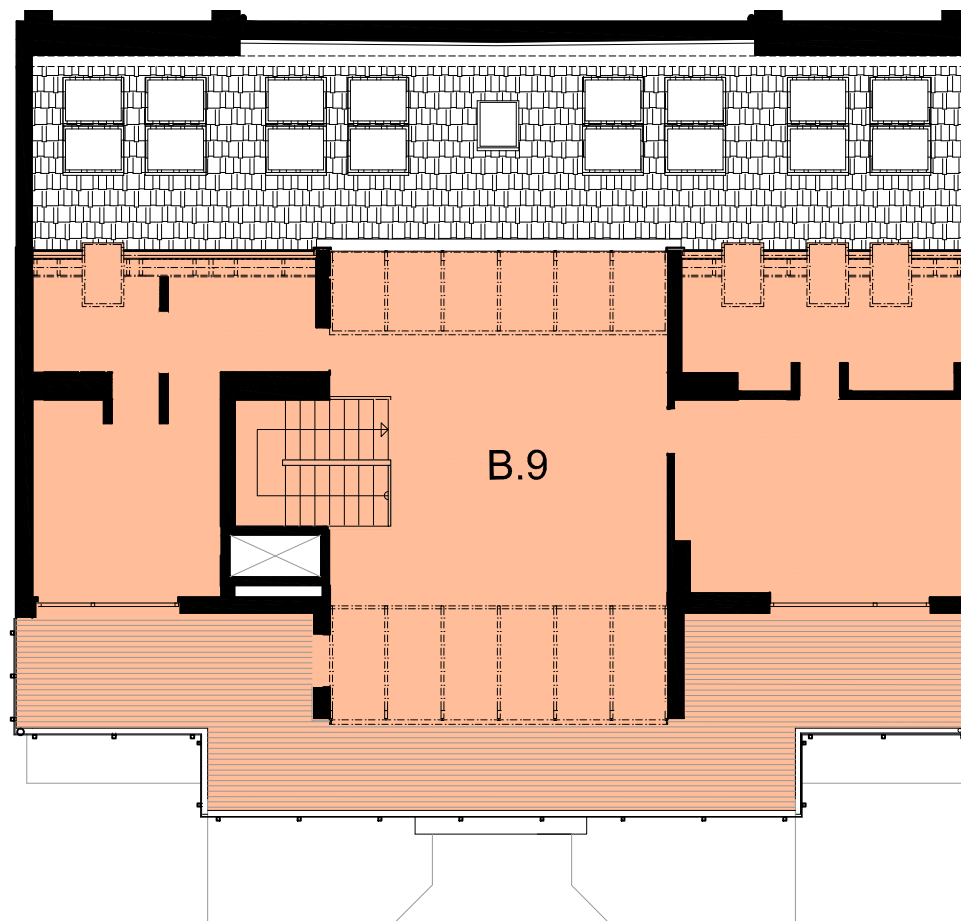

STAVBA

T6- REKONŠTRUKCIA PODKROVIA
Tallerova 6, Bratislava I.

PÔDORYS 5NP



MIERKA
1:100

STUPEN
ŠTÚDIA


Č. VYKRESU
03

Plan Factory s.r.o. © 2022

plan
factory



ULIČNÝ POHLAD

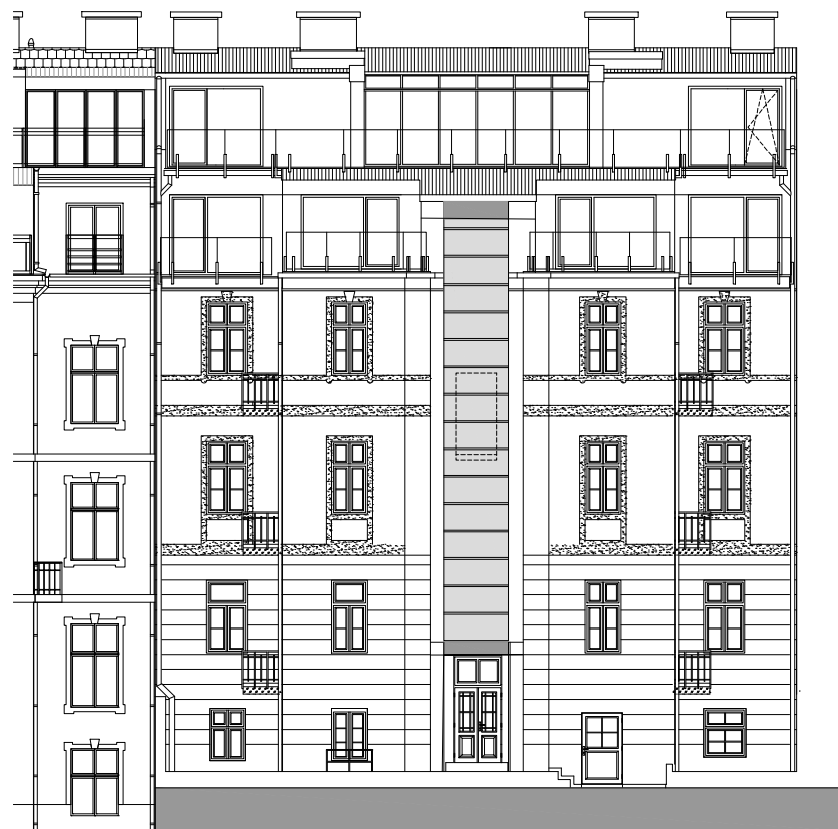

DVORNÝ POHLAD

STAVBA

T6- REKONŠTRUKCIA PODKROVIA
Tallerova 6, Bratislava I.

POHĽADY

MIERKA


STUPEN

Č. VYKRESU

ŠTÚDIA 04

Plan Factory s.r.o. © 2022


plan
factory

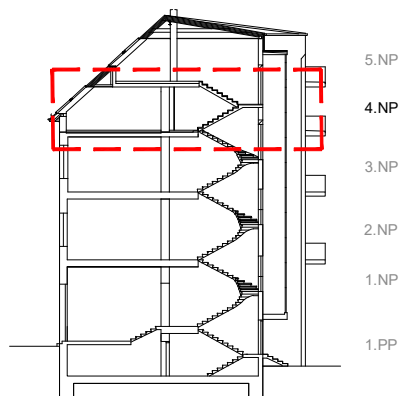

BYT Č.8 - 3 IZBOVÝ

01. CHODBA	6,13	m ²
02. KÚPEĽŇA	4,94	m ²
03. WC	1,11	m ²
04. IZBA	13,05	m ²
05. IZBA	19,7	m ²
06. OBÝV. IZBA+KUCHYŇA	39,93	m ²
PODLAHOVÁ PLOCHA BYTU	84,86	m ²
BALKÓN	4,19	m ²
TERASA	13,01	m ²

B.8 ▶

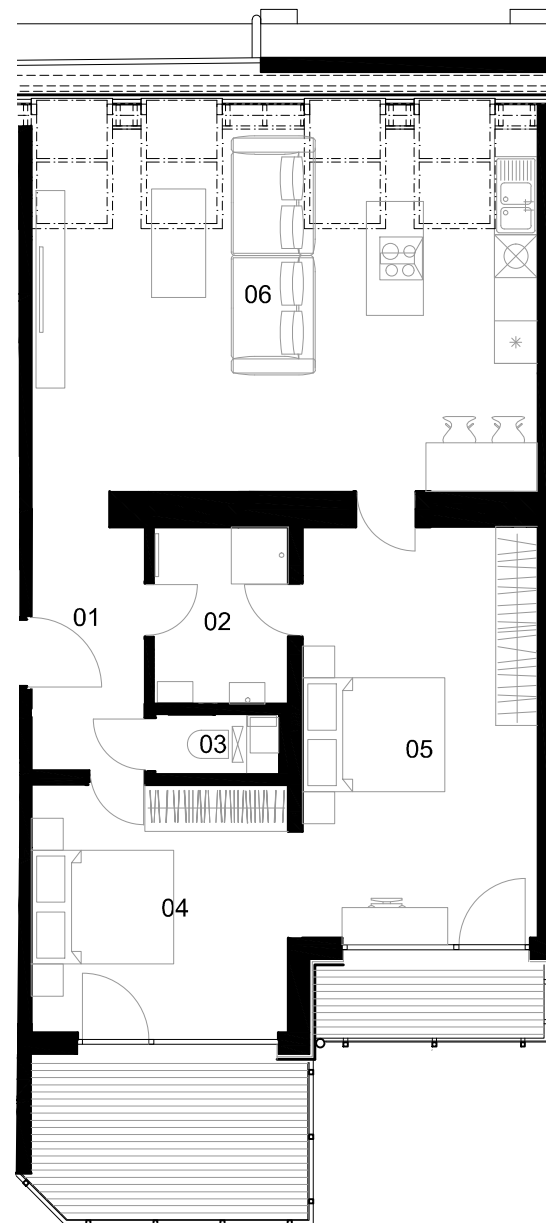

STAVBA

T6- REKONŠTRUKCIA PODKROVIA
Tallerova 6, Bratislava I.

PÔDORYS BYT 8




MIERKA STUPEN' Č. VYKRESU

1:75

ŠTÚDIA 05


Plan Factory s.r.o. © 2022

plan
factory

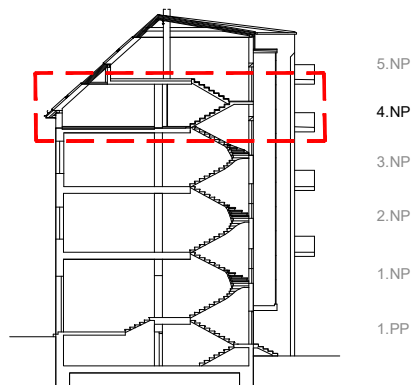

BYT Č.10 - 2 IZBOVÝ

01. HALA	3,40	m ²
02. KÚPEĽŇA+WC	6,09	m ²
03. OBÝV.IZBA+KUCHYŇA	45,56	m ²
04. IZBA	21,09	m ²
PODLAHOVÁ PLOCHA BYTU	76,14	m ²
TERASA	4,37	m ²

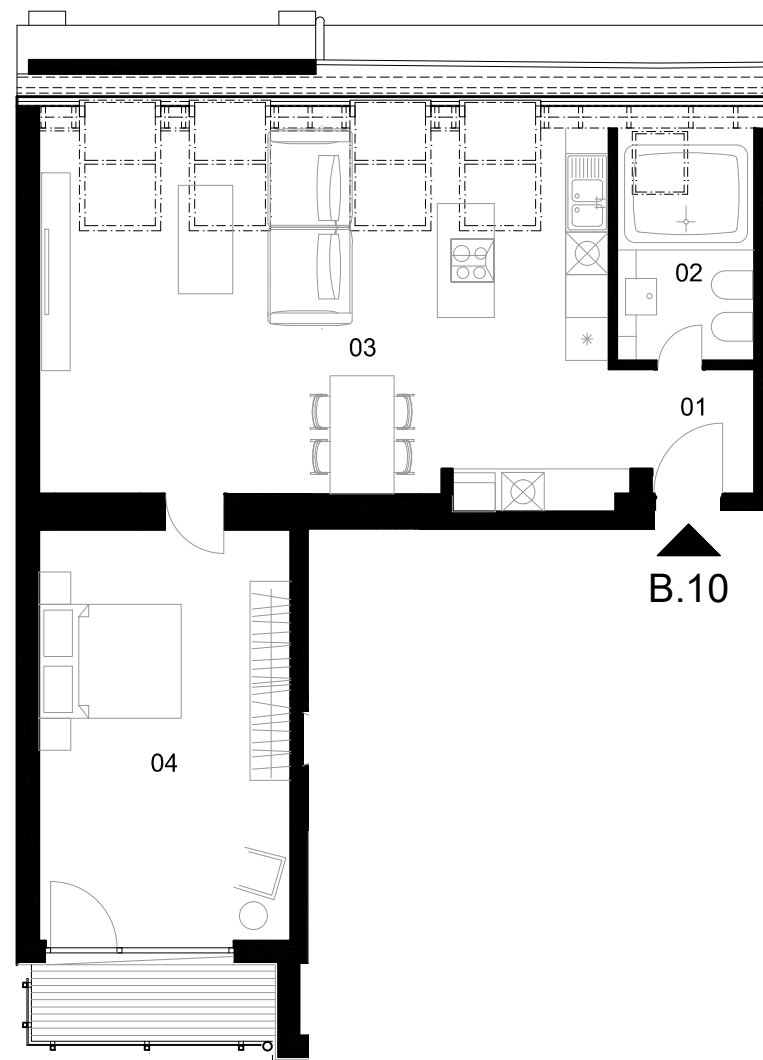

STAVBA

T6- REKONŠTRUKCIA PODKROVIA
Tallerova 6, Bratislava I.

PÔDORYS BYT 10




MIERKA STUPEŇ Č. VÝKRESU

1:75 ŠTÚDIA 06


Plan Factory s.r.o. © 2022

plan
factory

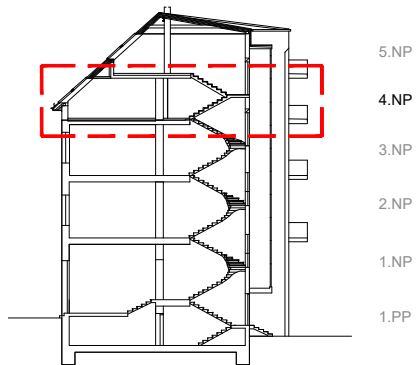

BYT Č.9 - 3 IZBOVÝ 1.UROVEŇ

01. HALA	6,13	m2
02. WC	26,5	m2
03. PRACOVŇA	20,9	m2
PODLAHOVÁ PLOCHA BYTU	27,33	m2
TERASA	9,2	m2

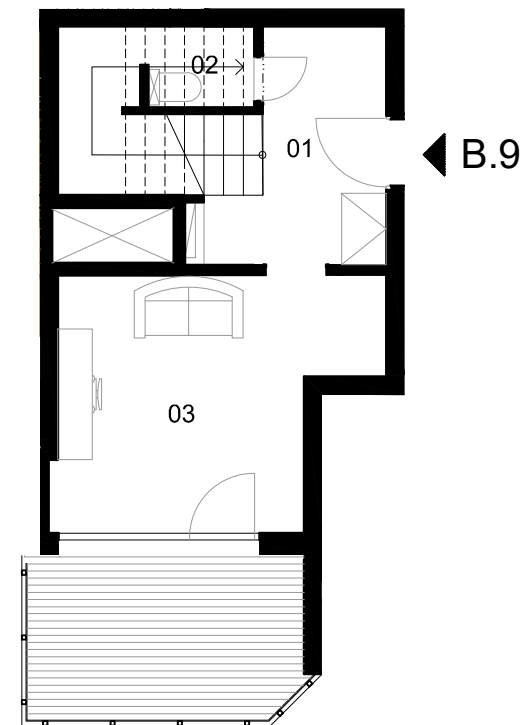

STAVBA

T6- REKONŠTRUKCIA PODKROVIA
Tallerova 6, Bratislava I.

PÔDORYS BYT 9.1




MIERKA
1:75

STUPEN
ŠTÚDIA

Č. VYKRESU
07

Plan Factory s.r.o. © 2022


plan
factory

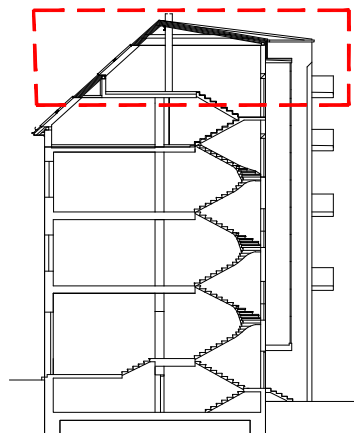

5.NP
4.NP
3.NP
2.NP
1.NP
1.PP

BYT Č.9 - 3 IZBOVÝ 2.UROVEŇ

04. OBÝVACIA IZBA	28,67	m ²
05. IZBA	19,98	m ²
06. IZBA	13,34	m ²
07. KÚPEĽŇA+WC	12,55	m ²
08. KUCHYŇA	16,64	m ²
09. CHODBA	6,13	m ²
10. KÚPEĽŇA	6,09	m ²
11. ZIMNÁ ZÁHRADA	13,27	m ²
PODLAHOVÁ PLOCHA BYTU	116,67	m ²
TERASA	41,83	m ²

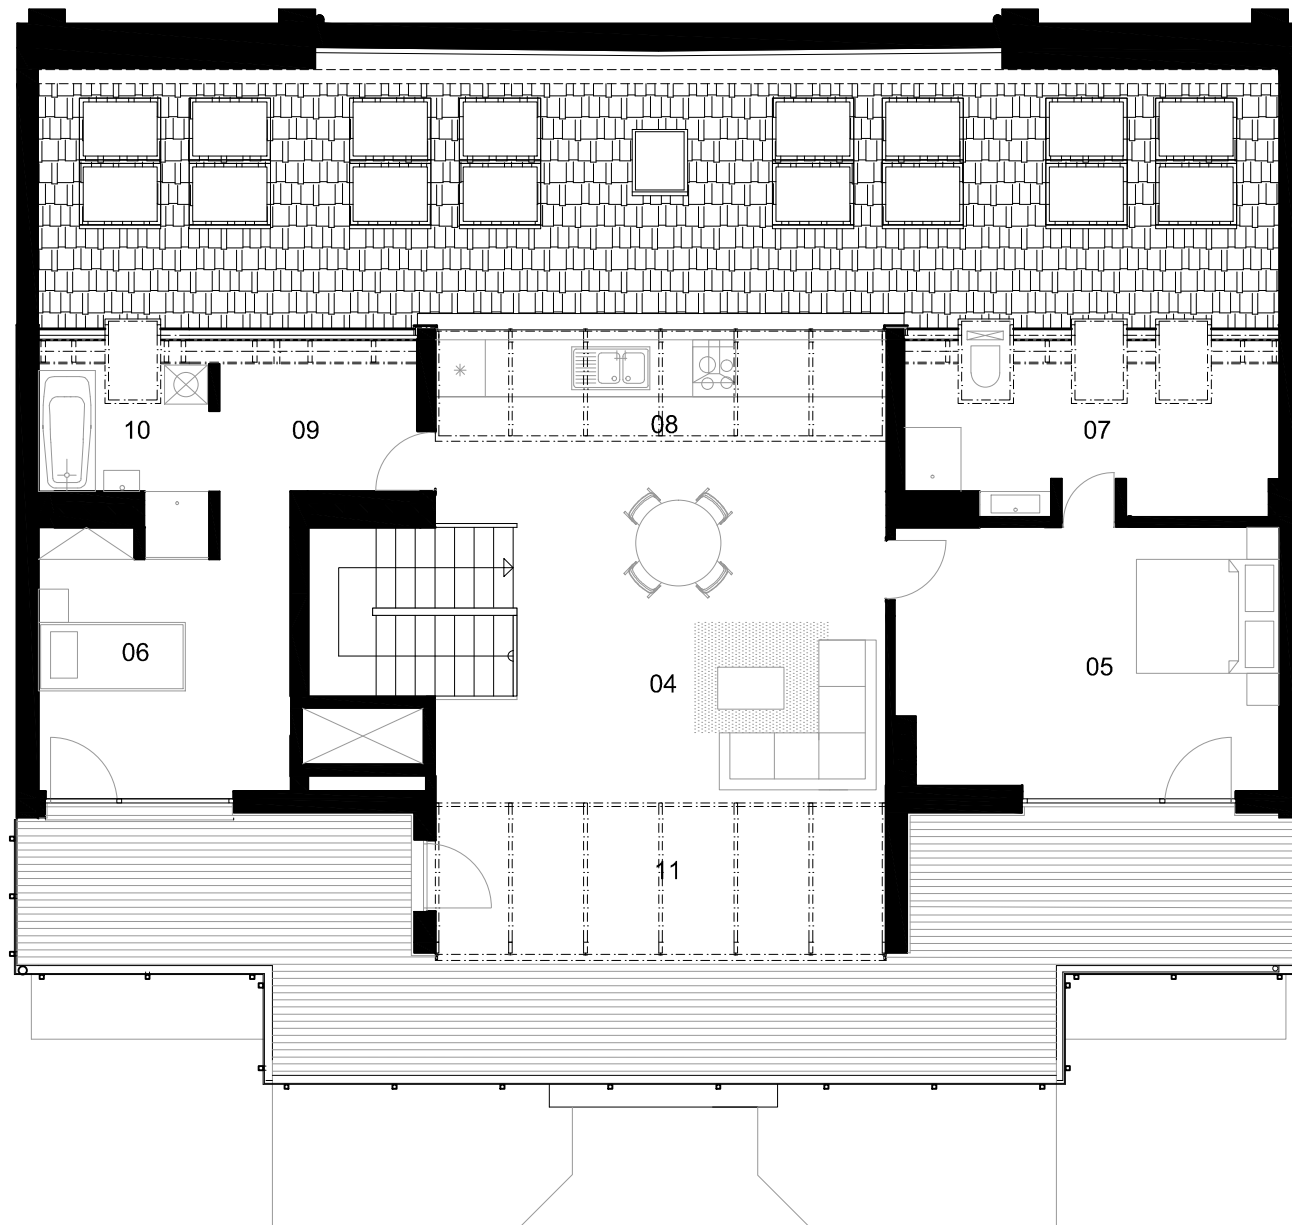

STAVBA

T6- REKONŠTRUKCIA PODKROVIA
Tallerova 6, Bratislava I.

PÔDORYS BYT 9.2



MIERKA
1:75

STUPEN
ŠTÚDIA 08

Č. VYKRESU

Plan Factory s.r.o. © 2022

plan
factory