

STAVBA

T5- REKONŠTRUKCIA PODKROVIA  
Tallerova 5, Bratislava I.

SITUÁCIA




MIERKA  
1:300


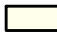

STUPEN  
ŠTÚDIA 01


Č. VYKRESU  
01

Plan Factory s.r.o. © 2022



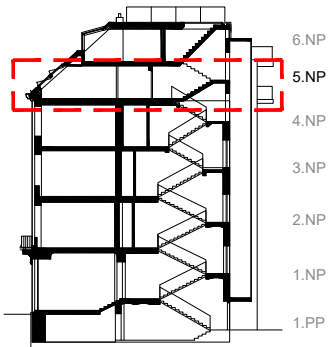

	<b>BYT Č.11</b>		
	PODLAHOVÁ PLOCHA BYTU	78,82	m2
	BALKÓNY	10,48	m2
	<b>BYT Č.12</b>		
	PODLAHOVÁ PLOCHA BYTU	78,08	m2
	BALKÓNY	10,44	m2
	<b>BYT Č.13</b>		
	PODLAHOVÁ PLOCHA BYTU	57,96	m2

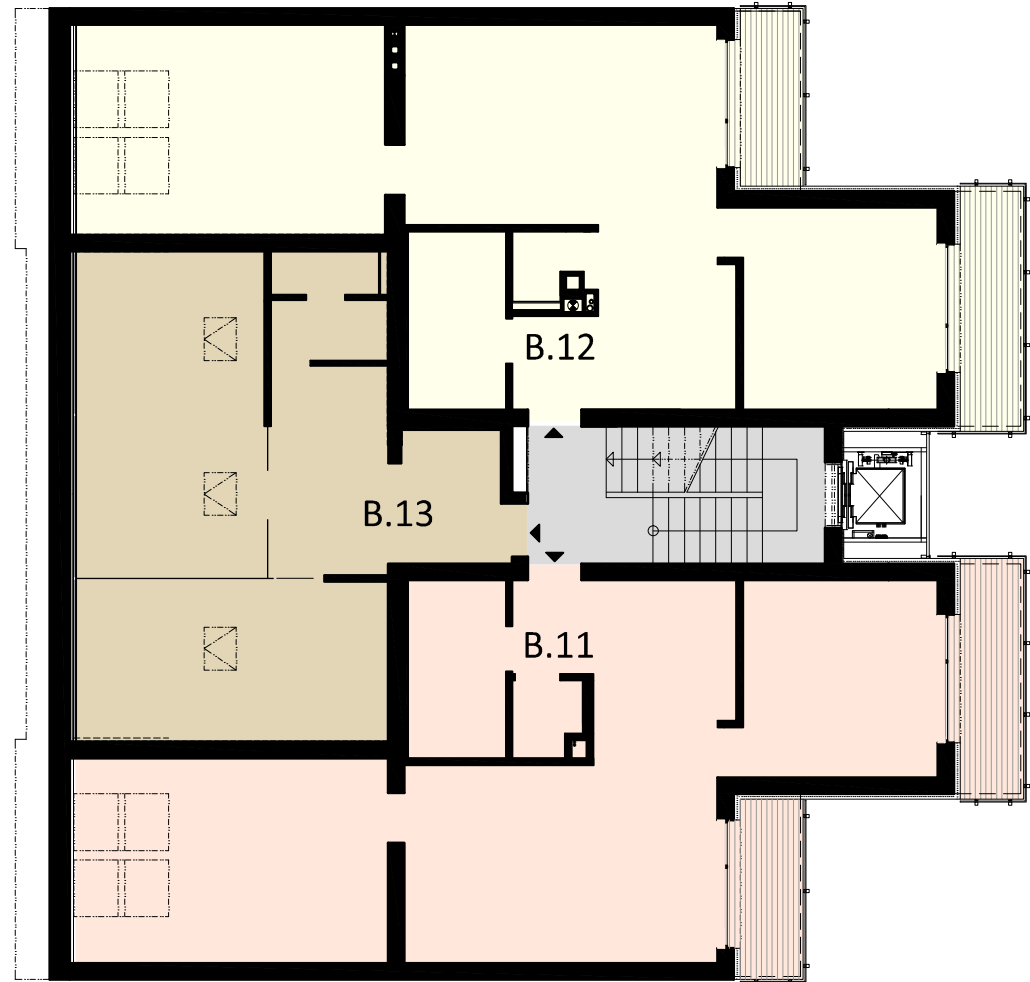

STAVBA

T5- REKONŠTRUKCIA PODKROVIA  
Tallerova 5, Bratislava I.

PÔDORYS 5 NP




MIERKA STUPEN Č. VYKRESU

1:100 ŠTÚDIA 02

Plan Factory s.r.o. © 2022

**plan**  
factory

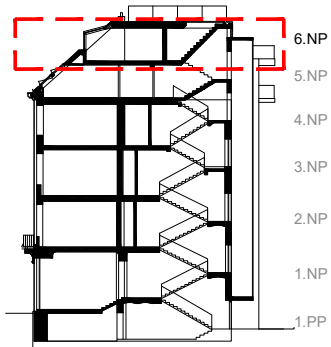

**BYT Č.14**

PODLAHOVÁ PLOCHA BYTU 87,84 m<sup>2</sup>

BALKÓNY 10,84 m<sup>2</sup>


TERASA 58,20 m<sup>2</sup>

**BYT Č.15**

PODLAHOVÁ PLOCHA BYTU 83,01 m<sup>2</sup>

BALKÓNY 10,91 m<sup>2</sup>

TERASA 36,80 m<sup>2</sup>

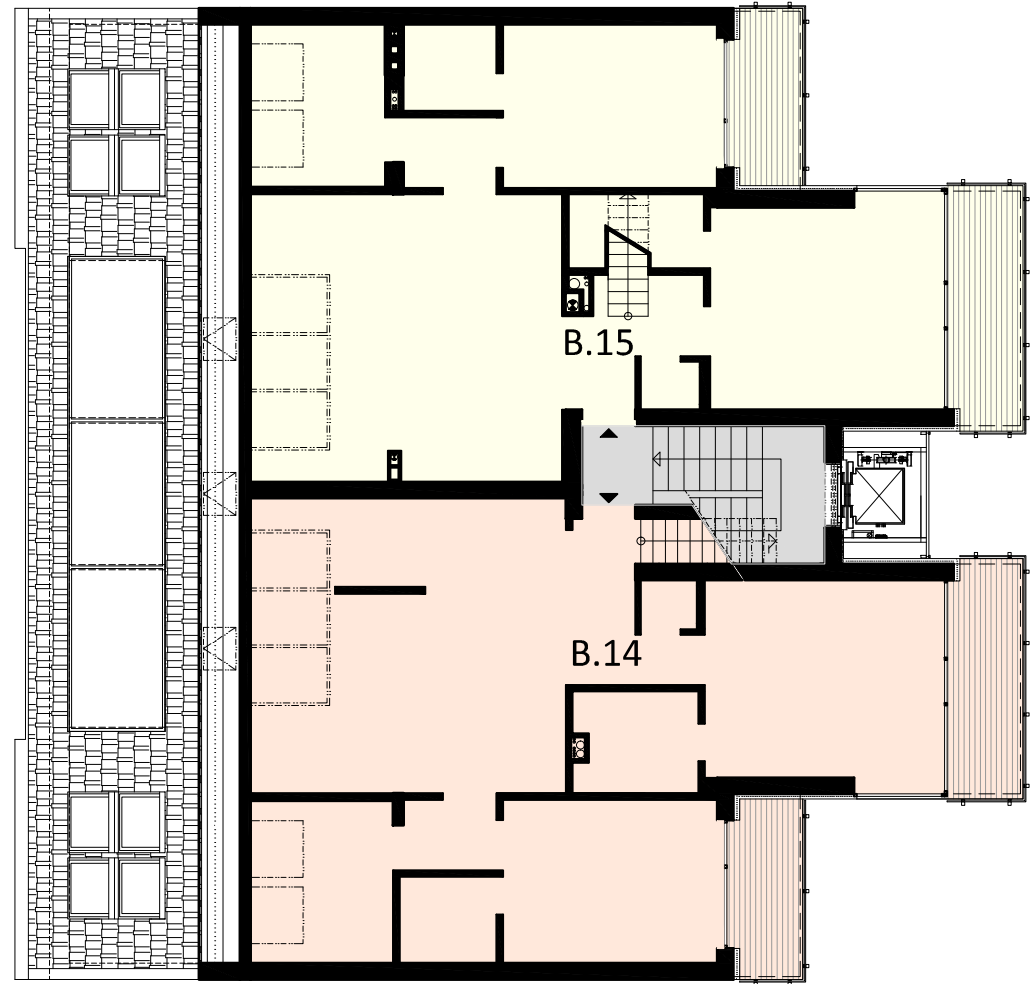

STAVBA

T5- REKONŠTRUKCIA PODKROVIA  
Tallerova 5, Bratislava I.

PÔDORYS 6 NP




MIERKA STUPEN Č. VYKRESU


1:100 ŠTÚDIA 03

Plan Factory s.r.o. © 2022

plan  
factory

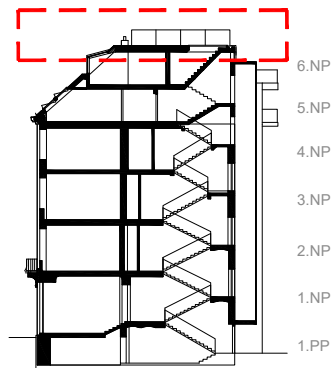


<div style="display: flex; align-items: center; margin-bottom: 10px;"> <div style="width: 20px; height: 10px; background-color: #f4a460; border: 1px solid black; margin-right: 5px;"></div> <div> <p><b>BYT Č.14</b></p> <p>TERASA</p> </div> </div> <div style="display: flex; align-items: center; margin-left: 20px;"> <div style="width: 40px; height: 20px; border: 1px solid black; margin-right: 5px;"></div> <div> <p>58,20 m<sup>2</sup></p> </div> </div>	<div style="display: flex; align-items: center; margin-bottom: 10px;"> <div style="width: 20px; height: 10px; background-color: #ffff00; border: 1px solid black; margin-right: 5px;"></div> <div> <p><b>BYT Č.15</b></p> <p>TERASA</p> </div> </div> <div style="display: flex; align-items: center; margin-left: 20px;"> <div style="width: 40px; height: 20px; border: 1px solid black; margin-right: 5px;"></div> <div> <p>36,80 m<sup>2</sup></p> </div> </div>
---	---

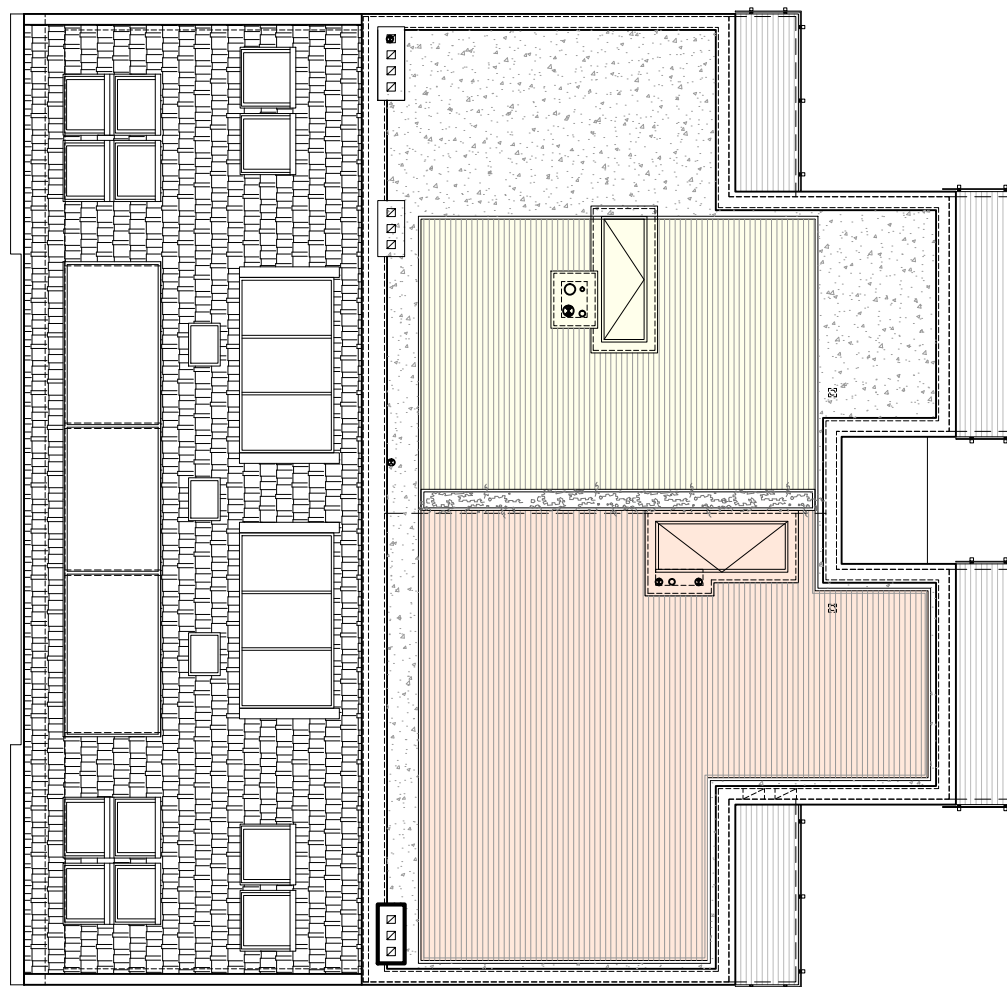



ULIČNÝ POHĽAD

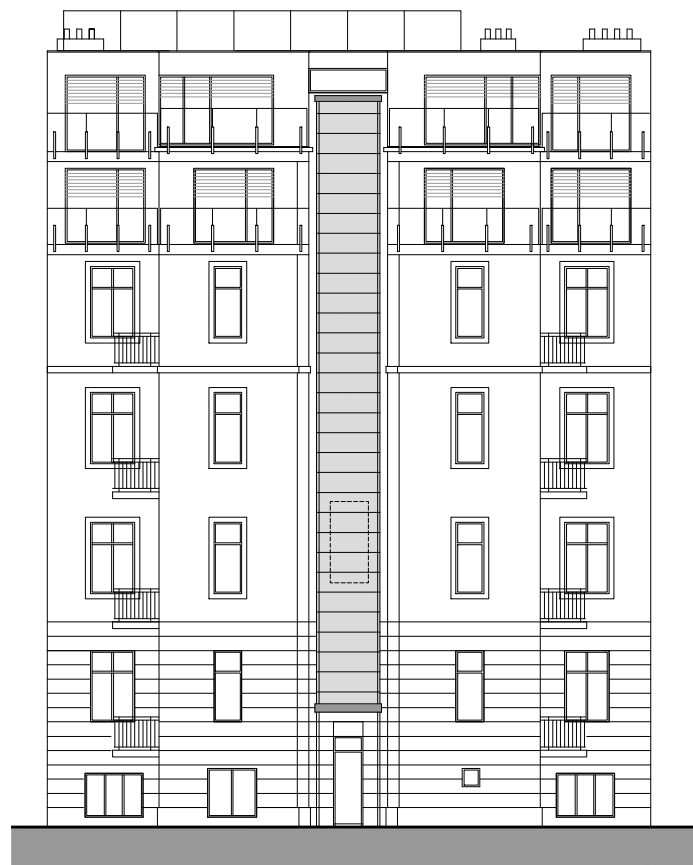

DVORNÝ POHĽAD

STAVBA

T5- REKONŠTRUKCIA PODKROVIA  
Tallerova 5, Bratislava I.

POHĽADY

MIERKA


STUPEN

Č. VYKRESU

ŠTÚDIA 05

Plan Factory s.r.o. © 2022

plan  
factory

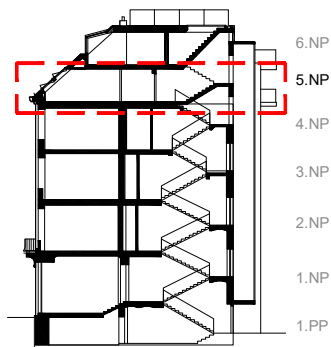

## BYT Č.11- 3 IZBOVÝ

01. HALA	2,81	m <sup>2</sup>
02. KUCHYŇA	7,14	m <sup>2</sup>
03. IZBA	14,46	m <sup>2</sup>
04. WC	1,45	m <sup>2</sup>
05. KÚPEĽŇA	6,11	m <sup>2</sup>
06. OBÝVACIA IZBA	24,07	m <sup>2</sup>
07. IZBA	22,78	m <sup>2</sup>
PODLAHOVÁ PLOCHA BYTU	78,82	m <sup>2</sup>
BALKÓNY	10,48	m <sup>2</sup>



STAVBA

T5- REKONŠTRUKCIA PODKROVIA  
Tallerova 5, Bratislava I.

PÔDORYS BYT 11




MIERKA  
1:75

STUPEN  
ŠTÚDIA 06

Č. VYKRESU


Plan Factory s.r.o. © 2022

plan  
factory

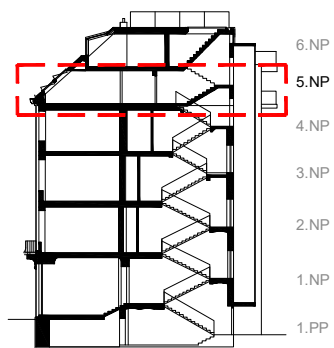

## BYT Č.12- 3 IZBOVÝ

01. HALA	2,65	m2
02. KUCHYŇA	7,05	m2
03. IZBA	14,13	m2
04. WC	1,76	m2
05. KÚPEĽŇA	6,11	m2
06. OBÝVACIA IZBA	23,98	m2
07. IZBA	22,39	m2
PODLAHOVÁ PLOCHA BYTU	78,08	m2
BALKÓNY	10,44	m2

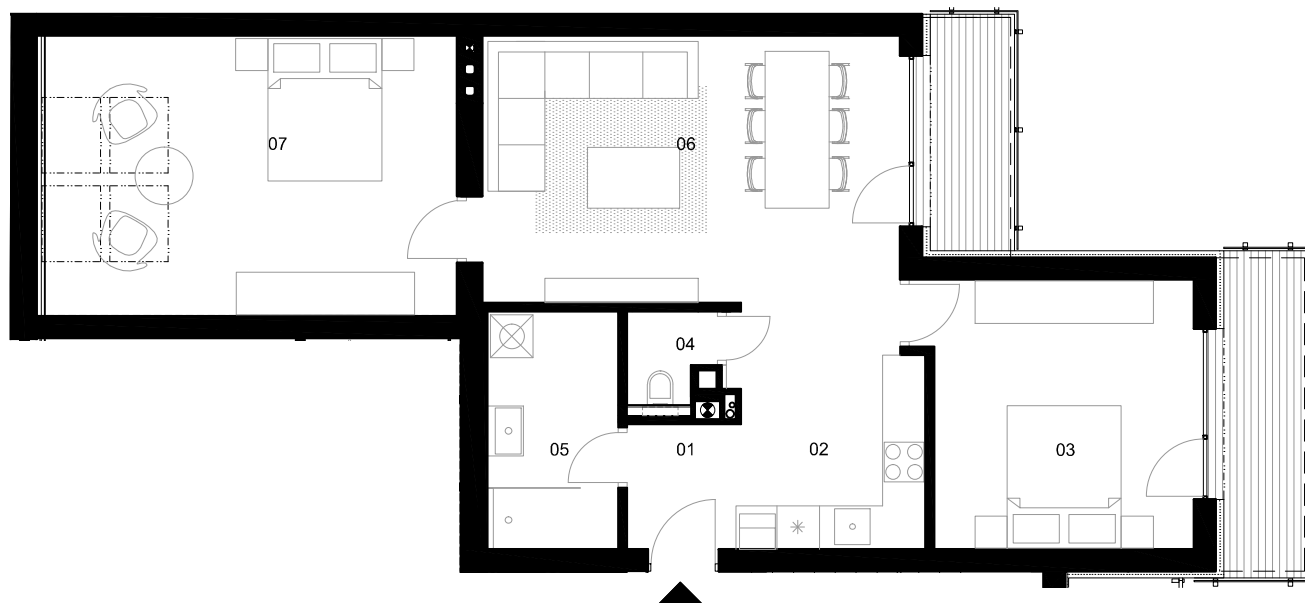

B.12

STAVBA

T5- REKONŠTRUKCIA PODKROVIA  
Tallerova 5, Bratislava I.

PÔDORYS BYT 12




MIERKA STUPEŇ Č. VYKRESU

1:75

ŠTÚDIA 07


Plan Factory s.r.o. © 2022

plan  
factory

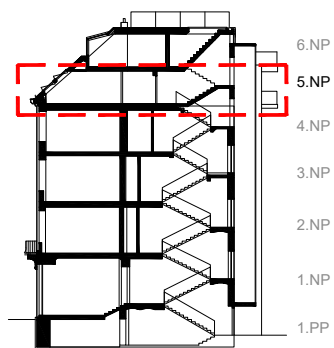

## BYT Č.13- 2 IZBOVÝ

01. HALA S KUCHYNKOU	14,37	m <sup>2</sup>
02. IZBA	21,2	m <sup>2</sup>
03. IZBA	17,76	m <sup>2</sup>
04. KUPELŇA	4,13	m <sup>2</sup>
PODLAHOVÁ PLOCHA BYTU	57,96	m <sup>2</sup>

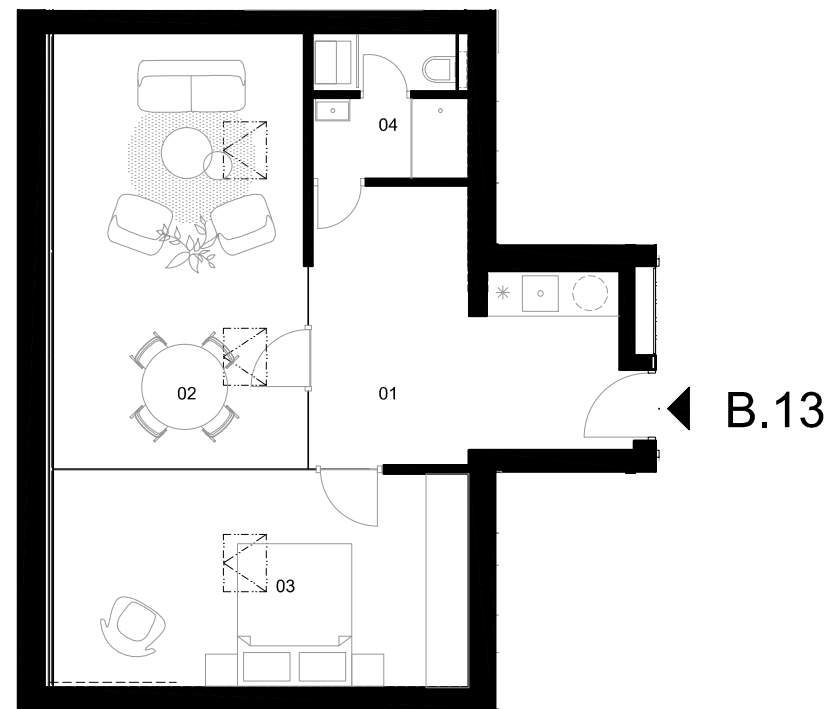

STAVBA

T5- REKONŠTRUKCIA PODKROVIA  
Tallerova 5, Bratislava I.

PÔDORYS BYT 13



MIERKA  
1:75


STUPEN  
ŠTÚDIA 08

Č. VYKRESU

Plan Factory s.r.o. © 2022

plan  
factory



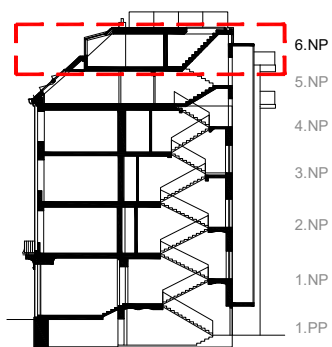

## BYT Č.14- 3 IZBOVÝ

01. HALA	5,22	m <sup>2</sup>
02. WC	1,02	m <sup>2</sup>
03. IZBA	16,71	m <sup>2</sup>
04. ŠATNÍK	2,92	m <sup>2</sup>
05. KÚPEĽŇA	8,08	m <sup>2</sup>
06. CHODBA	2,41	m <sup>2</sup>
07. OBÝVACIA IZBA	21,95	m <sup>2</sup>
08. KUCHYŇA	10,37	m <sup>2</sup>
09. SCHODISKO	2,24	m <sup>2</sup>
PODLAHOVÁ PLOCHA BYTU	87,84	m <sup>2</sup>
BALKÓNY	10,84	m <sup>2</sup>
TERASA	62,57	m <sup>2</sup>



STAVBA

T5- REKONŠTRUKCIA PODKROVIA  
Tallerova 5, Bratislava I.

PÔDORYS BYT 14




MIERKA  
1:75

STUPEN  
ŠTÚDIA 09

Plan Factory s.r.o. © 2022

plan  
factory

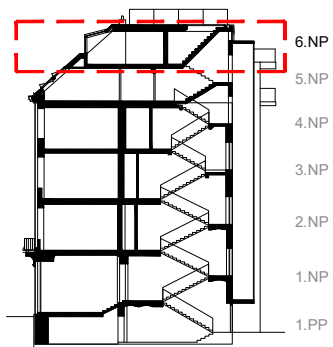

## BYT Č.15- 3 IZBOVÝ

01 HALA	4,97	m <sup>2</sup>
02 WC	0,99	m <sup>2</sup>
03 IZBA	17,11	m <sup>2</sup>
04 ŠATNÍK	3,48	m <sup>2</sup>
05 IZBA	12,55	m <sup>2</sup>
06 ŠATNÍK	2,80	m <sup>2</sup>
07 KÚPEĽŇA	7,62	m <sup>2</sup>
08 CHODBA	2,41	m <sup>2</sup>
09 OBÝVACIA IZBA	20,85	m <sup>2</sup>
10 KUCHYŇA	10,23	m <sup>2</sup>
PODLAHOVÁ PLOCHA BYTU	83,01	m <sup>2</sup>
BALKÓNY	10,91	m <sup>2</sup>
TERASA	37,25	m <sup>2</sup>



STAVBA

T5- REKONŠTRUKCIA PODKROVIA  
Tallerova 5, Bratislava I.

PÔDORYS BYT 15



MIERKA  
1:75

STUPEN  
ŠTÚDIA

Č. VYKRESU  
10

Plan Factory s.r.o. © 2022

plan  
factory